


Agenzia del Territorio
CATASTO FABBRICATI
Ufficio Provinciale di
Treviso

ELABORATO PLANIMETRICO	
Compilato da: Filippetto Roberto	
Iscritto all'albo: Geometri	
Prov. Treviso	N. 1728


Comune di Castelfranco Veneto		
Sezione: D	Foglio: 3	Particella: 600

Protocollo n. TV0194193 del 23/06/2008	
Tipo Mappale n. 170171	del 30/05/2008


Dimostrazione grafica dei subalterni Scala 1 : 500

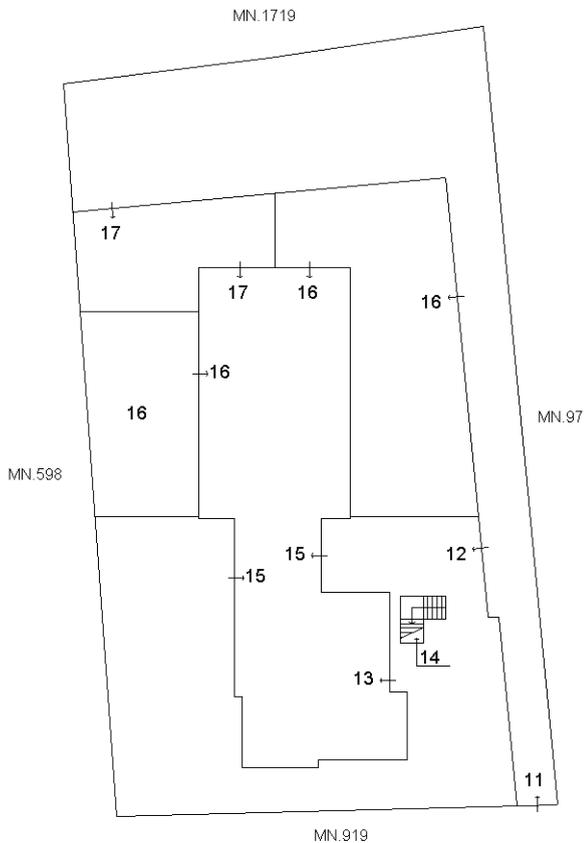

PIANO TERRA

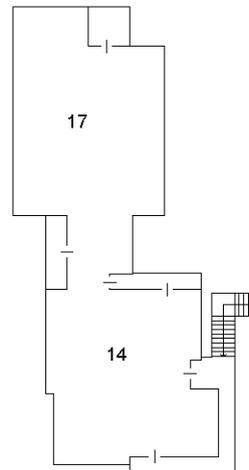

PIANO PRIMO



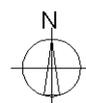


Ultima planimetria in atti

**Agenzia del Territorio
CATASTO FABBRICATI
Ufficio Provinciale di
Treviso**

Dichiarazione protocollo n. TV0194193 del 23/06/2008	
Planimetria di u.i.u. in Comune di Castelfranco Veneto	
Via Circonvallazione Ovest civ. 30	
Identificativi Catastali:	Compilata da: Filippetto Roberto
Sezione: D	Iscritto all'albo: Geometri
Foglio: 3	Prov. Treviso
Particella: 600	N. 1728
Subalterno: 14	


Scheda n. 1 Scala 1:200

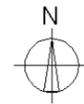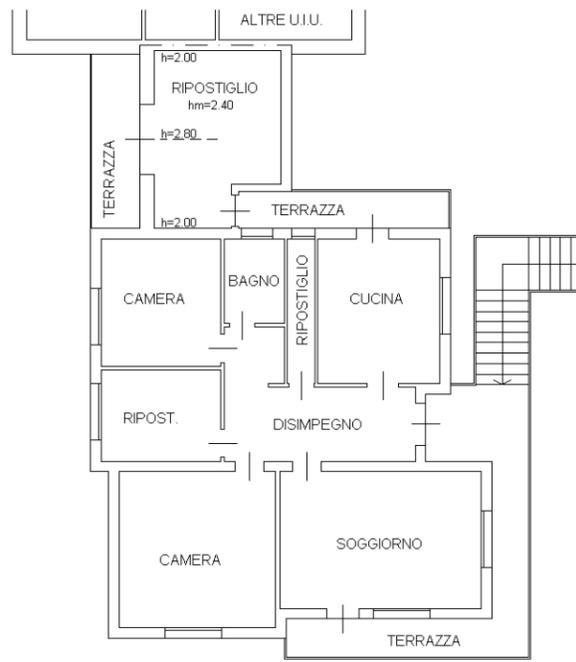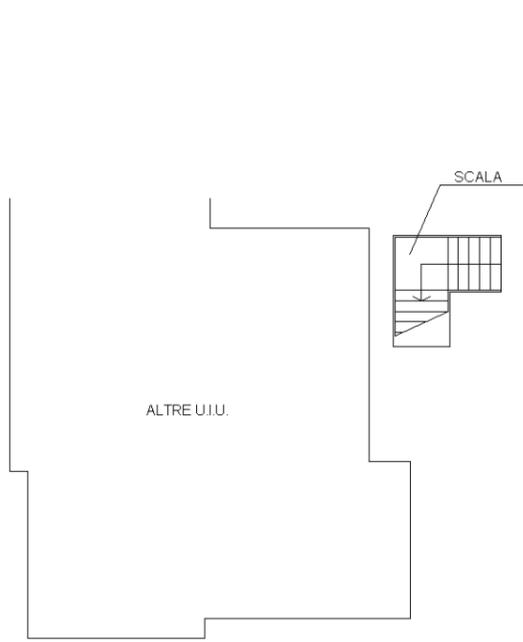

**Agenzia del Territorio
CATASTO FABBRICATI
Ufficio Provinciale di
Treviso**

Dichiarazione protocollo n. TV0194193 del 23/06/2008	
Planimetria di u.i.u. in Comune di Castelfranco Veneto	
Via Circonvallazione Ovest civ. 30	
Identificativi Catastali:	Compilata da: Filippetto Roberto
Sezione: D	Iscritto all'albo: Geometri
Foglio: 3	Prov. Treviso
Particella: 600	N. 1728
Subalterno: 15	

Scheda n. 1 Scala 1:200

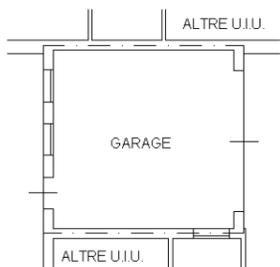

PIANTA PIANO TERRA
H=2,40 m.

