



N=-2600

E=5900

1 Particella: 1201

4-Apr-2023 9:6:21
Protocollo pratica T38486/2023
Scala originale: 1:2000
Dimensione cornice: 776.000 x 552.000 metri
Comune: (TV) PEDEROBBA
Foglio: 35



MINISTERO DELLE FINANZE
DIREZIONE GENERALE DEL CATASTO E DEI SERVIZI TECNICI ERARIALI

ACCERTAMENTO GENERALE DELLA PROPRIETA' IMMOBILIARE URBANA

(R. DECRETO LEGGE 13 APRILE 1939 XVII N°652)

Planimetria degli immobili urbani denunciati con la Scheda N° 25534005

Comune [REDACTED] Ditta [REDACTED]


Via [REDACTED] (Segnare cognome, nome, paternita' o del solo primo intestatario)

ACCERTAMENTO GENERALE DELLA PROPRIETA' IMMOBILIARE URBANA
(R.D.L. 13 aprile 1939-XVII, n. 652)


COMUNE [REDACTED]

Talloncino di riscontro DELLA SCHEDA NUMERO 25534005

AVVERTENZA: Il presente talloncino deve essere incollato a cura del dichiarante sulla planimetria (riproducendo la unita' immobiliare denunciata con la presente scheda) da presentare ai sensi dell'articolo 7 del R. D. L. 13 aprile 1939-XVII, n. 652.

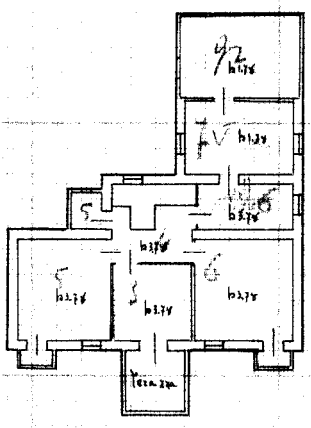

str. vicinale

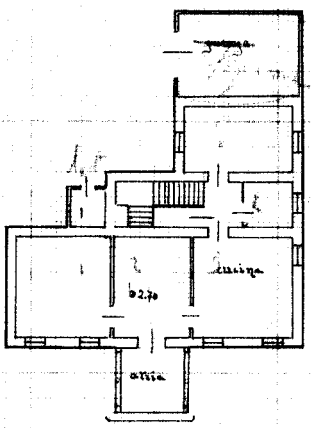


pr. Villa Gar. Pagan


pr. Benedico paronchiale

piano terra

giardino str. comunale

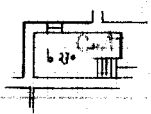


str. vicinale

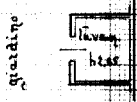

str. comunale

ORIENTAMENTO

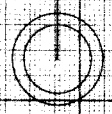

SCALA m 1:200

Completato da:

C 11 298

[Signature]

Inscritto all'Albo della Provincia di [REDACTED]
Firma [REDACTED]

Data 7/11/40

**Agenzia del Territorio
CATASTO FABBRICATI
Ufficio Provinciale di
Treviso**

Dichiarazione protocollo n. TV0174606 del 27/05/2004

Planimetria di u.i.u. in Comune di Pederobba

Via Cav. Dartora

civ. 3

Identificativi Catastali:

Sezione: **C**
Foglio: **11**
Particella: **297**
Subalterno: **2**

Compilata da:
Cavasin Luca


Iscritto all'albo:
Ingegneri

Prov. **Treviso**


N. **1367**

Scheda n. **1**

Scala **1:200**

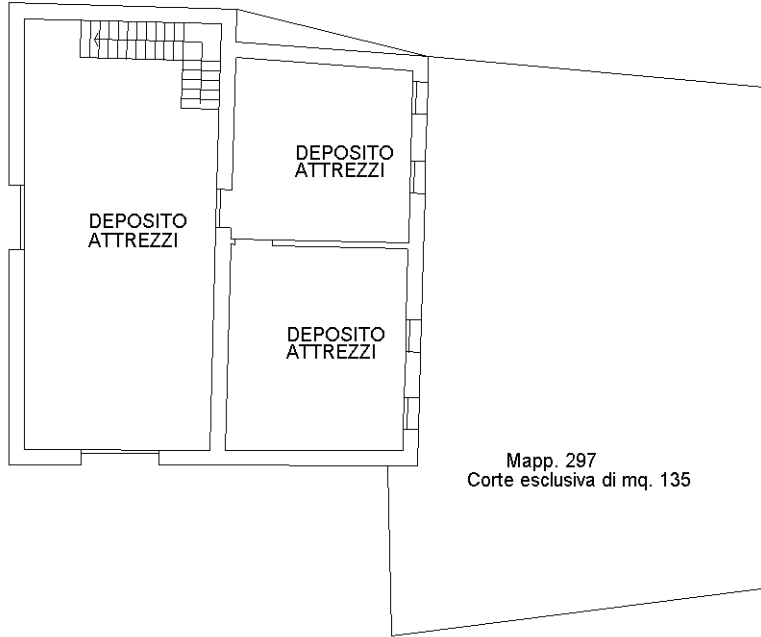

PIANTA PIANO TERRA H=2.80ml

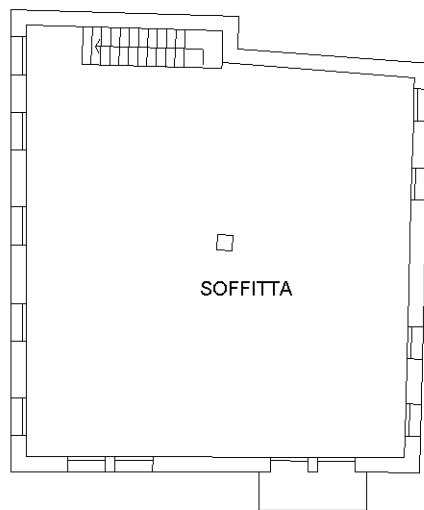

PIANTA PIANO PRIMO H=2.65ml

Ultima planimetria in atti

**Agenzia del Territorio
CATASTO FABBRICATI
Ufficio Provinciale di
Treviso**

Dichiarazione protocollo n. TV0174606 del 27/05/2004

Planimetria di u.i.u. in Comune di **Pederobba**

Via Cav. Dartora

civ. 3

Identificativi Catastali:

Sezione: **C**

Foglio: **11**

Particella: **404**

Subalterno: **1**

Compilata da:
Cavasin Luca

Iscritto all'albo:
Ingegneri

Prov. **Treviso**

N. **1367**

Scheda n. **1**

Scala 1: **200**



PIANTA PIANO TERRA H=4.45ml

Ultima planimetria in atti