

MODULARIO  
F. rig. rend. 497




MINISTERO DELLE FINANZE  
DIREZIONE GENERALE DEL CATASTO E DEI SS.TT.EE.  
**CATASTO EDILIZIO URBANO** (RDL 13-4-1939, n. 652)

**LOTTO 01**


MOD. BN (CEU)

LIRE  
**500**


Planimetria di u.i.u. in Comune di **RESANA** via **MONTEGRAPPA** civ. ....

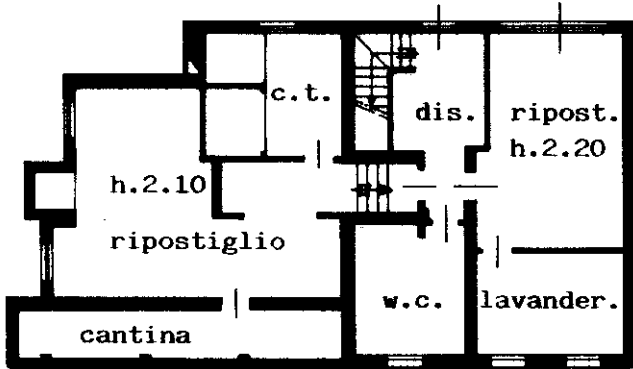

PIANTA PIANO SEMINTERRATO E INTERRATO

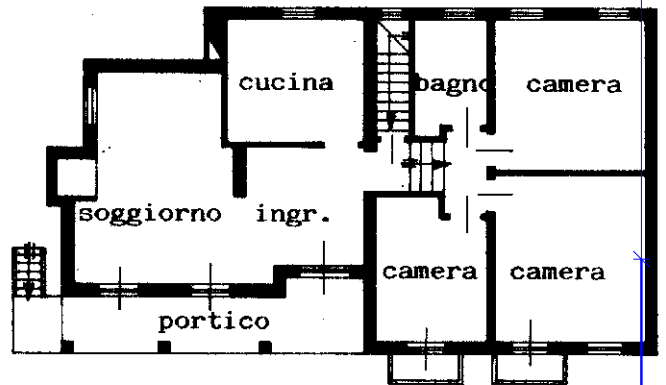


PIANTA PIANO TERRA E RIALZATO H. 2.70

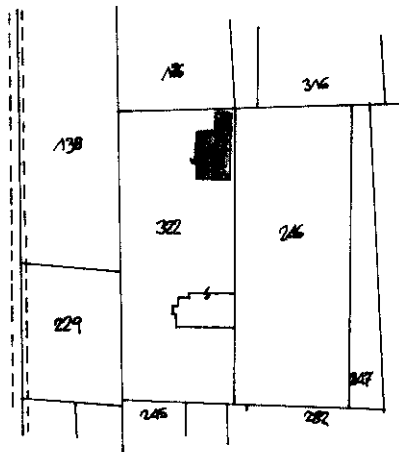

ESTRATTO DI MAPPA SCALA 1:2000

NORD  
ORIENTAMENTO

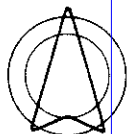


SCALA DI: 200

Roma - Istituto Poligrafico e Zecca dello Stato - P.V.

Catasto dei Fabbricati - Situazione al 13/07/2022 - Comune di RESANA (H238) - < Sez. urbana B - Foglio 1 - Particella 322 - Subalterno 2 >  
VIA MONTE GRAPPA Piano S1 - T

Ultima Dichiarazione di N.C.  XXX  
Denuncia di variazione   
Data presentazione: 19/01/1994 - Data: 13/07/2022 - n. T346980 -  
Totale schede catastali: 1  
F. B-1  
n. 322 sub. 2

Compilata dal **Geometra PEZZIN VITO**  
(Titolo, cognome e nome)  
Firma *Geom. Pezzin Vito*  
della provincia di **TREVISO** n. **2301**  
data **10/01/94**

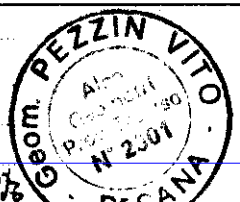

RISERVATO ALL'UFFICIO

MODULARIO  
F. rig. rend. 497



MINISTERO DELLE FINANZE  
DIREZIONE GENERALE DEL CATASTO E DEI SS.TT.EE.

# CATASTO EDILIZIO URBANO (RDL 13-4-1939, n. 652)


MOD. BN (CEU)

LIRE  
500

Planimetria di u.i.u. in Comune di **RESANA** via **MONTEGRAPPA** civ. ....




PIANTA PIANO TERRA

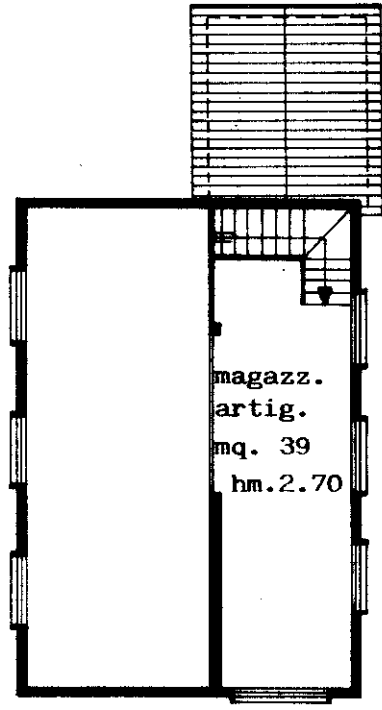


PIANTA PIANO PRIMO

ESTRATTO DI MAPPA  
SCALA 1:2000

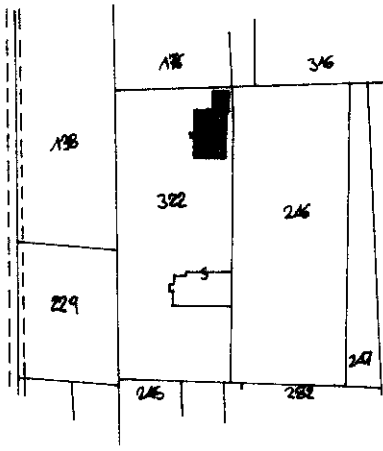

NORD  
ORIENTAMENTO

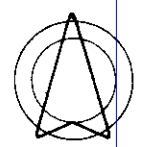

SCALA DI:

Ultima Dichiarazione di N.C.   
planimetria in atti Denuncia di variazione

Compilata dal **Geometra PEZZIN VITO**  
(Titolo, cognome e nome)



RISERVATO ALL'UFFICIO

Data presentazione: 19/01/1994 - Data: 13/07/2022 - n. T346981 - Totale schede: 1 (identificativo catastale) - Posizione: A4 (210x297) - Formato stampa richiesto: A4 (210x297)

F. **B-1**  
n. **322** sub. **3**

della provincia di **TREVISO** **2301**  
data **10/01/94** Firma *Geom. Pezzin Vito*

Catasto dei Fabbricati - Situazione al 13/07/2022 - Comune di RESANA(H238) - < Sez. urbana B - Foglio 1 - Particella 322 - Subalterno 3 >  
VIA MONTE GRAPPA Piano T - 1

**Agenzia del Territorio  
CATASTO FABBRICATI  
Ufficio Provinciale di  
Treviso**

Dichiarazione protocollo n. TV0373460 del 27/10/2004

Planimetria di u.i.u. in Comune di Resana

Via Monte Grappa

civ.

Identificativi Catastali:

Sezione: B

Foglio: 1

Particella: 418

Subalterno: 30

Compilata da:  
Candiottio Gianluca

Iscritto all'albo:  
Geometri

Prov. Treviso

N. 2867


Scheda n. 1

Scala 1:200



**PIANTA PIANO INTERRATO**

H= 2.40 ml.

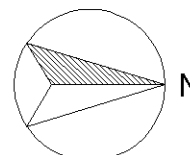

Ultima planimetria in atti

Catasto dei Fabbricati - Situazione al 13/07/2022 - Comune di RESANA(H238) - < Sez. urbana B - Foglio 1 - Particella 418 - Subalterno 30 >  
VIA MONTE GRAPPA Piano S1