


Agenzia del Territorio
CATASTO FABBRICATI
Ufficio Provinciale di
Treviso


ELABORATO PLANIMETRICO	
Compilato da: Voltarel Desiderio	
Iscritto all'albo: Architetti	
Prov. Treviso	N. 1110

Comune di Paese	Protocollo n. TV0137587 del 25/05/2006
Sezione: A Foglio: 4 Particella: 1136	Tipo Mappale n. 366877 del 22/10/2004


Dimostrazione grafica dei subalterni Scala 1 : 500

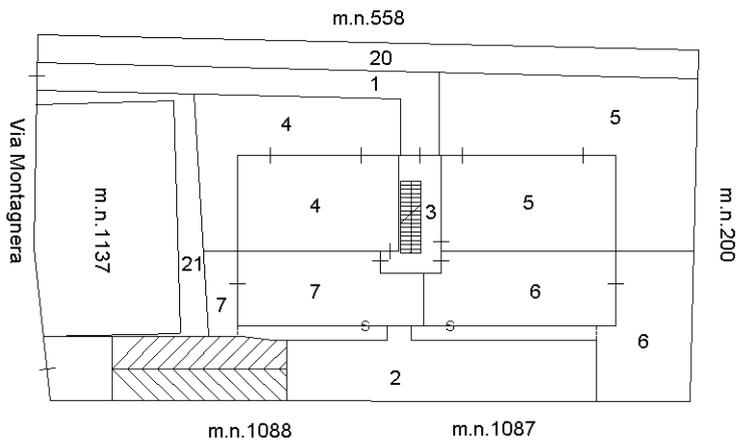


PIANO TERRA

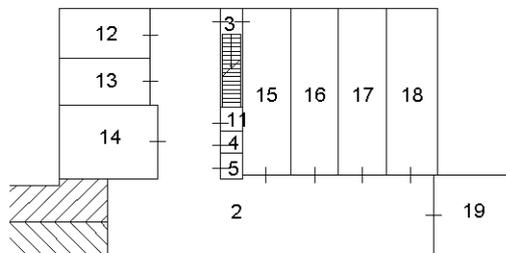


PIANO INTERRATO

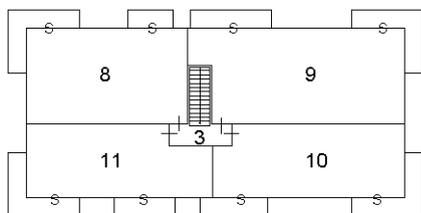

PIANO PRIMO

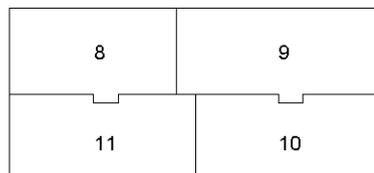

PIANO SECONDO

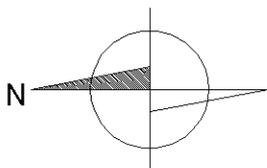

ORIENTAMENTO

Ultima planimetria in atti

**Agenzia del Territorio
CATASTO FABBRICATI
Ufficio Provinciale di
Treviso**

Dichiarazione protocollo n. TV0137587 del 25/05/2006

Planimetria di u.i.u. in Comune di Paese

Via Montagnera

civ.

Identificativi Catastali:

Sezione: A

Foglio: 4

Particella: 1136

Subalterno: 8

Compilata da:
Voltarel Desiderio


Iscritto all'albo:
Architetti

Prov. Treviso


N. 1110

Scheda n. 1


Scala 1:200

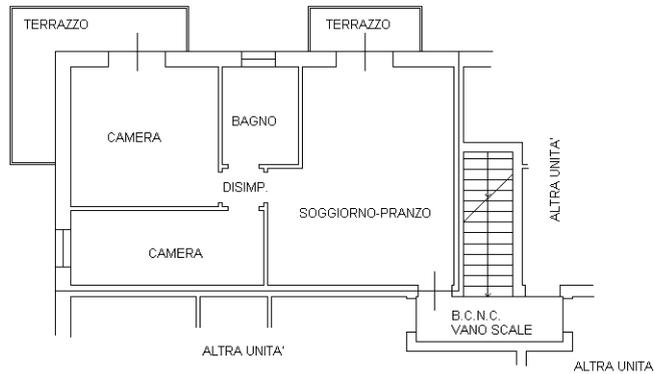

PIANTA PIANO PRIMO H=2,70

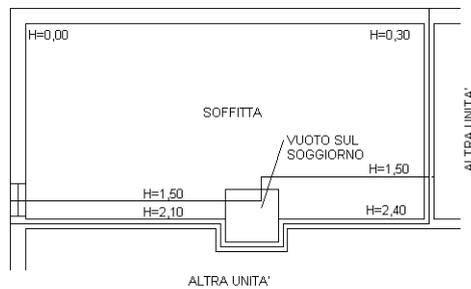

PIANTA PIANO SECONDO

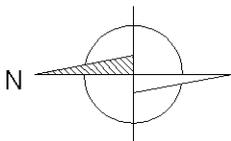

ORIENTAMENTO

Ultima planimetria in atti

Catasto dei Fabbricati - Situazione al 05/11/2023 - Comune di PAESE(G229) - < Sez. urbana A - Foglio 4 - Particella 1136 - Subalterno 8 >
VIA MONTAGNERA Piano 1-2

**Agenzia del Territorio
CATASTO FABBRICATI
Ufficio Provinciale di
Treviso**

Dichiarazione protocollo n. TV0137587 del 25/05/2006

Planimetria di u.i.u. in Comune di Paese

Via Montagnera

civ.

Identificativi Catastali:

Sezione: A

Foglio: 4

Particella: 1136

Subalterno: 18

Compilata da:
Voltarel Desiderio


Iscritto all'albo:
Architetti

Prov. Treviso


N. 1110

Scheda n. 1

Scala 1:200

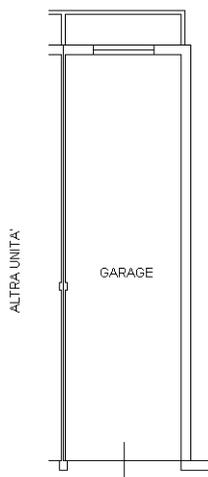

PIANTA PIANO INTERRATO H=2,40

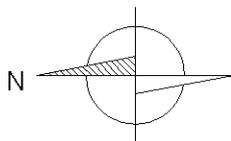

ORIENTAMENTO

Ultima planimetria in atti