

N=1500

E=3000

Firmato Da: VASCELLARI ANTONIO Emesso Da: ARUBAPEC S.P.A. NG CA 3 Serial#: 4f33c549c11f7a4715dd78215120ec86

1 Particella: 893

6-Giu-2023 12:35:58
Comune: (TV) CODEGA DI SANT'URBANO Scala originale: 1:2000
Dimensione cornice: 534.000 x 378.000 metHrotcollo pratica T233663/2023
Foglio: 3

MODULARIO
F. rig. rend. 497



MINISTERO DELLE FINANZE
DIREZIONE GENERALE DEL CATASTO E DEI SS.TT.EE.
CATASTO EDILIZIO URBANO (RDL 13-4-1939, n. 652)


30

MOD. BN (CEU)


LIRE
500

Planimetria di u.i.u. in Comune di GODEGA S. URBANO (TV) via VITTORIO VENETO civ.

PIANTA PIANO PRIMO SOTTOSTRADA 1:200
H piano= 2.56 m

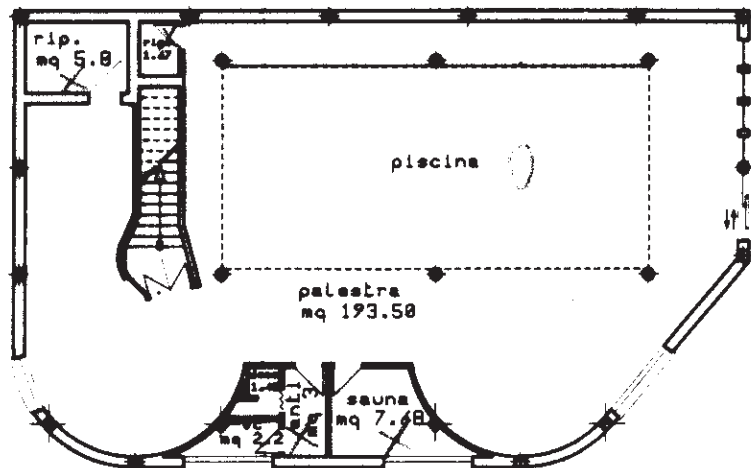


PIANTA PIANO TERRA 1:200
H piano= 2.70 m

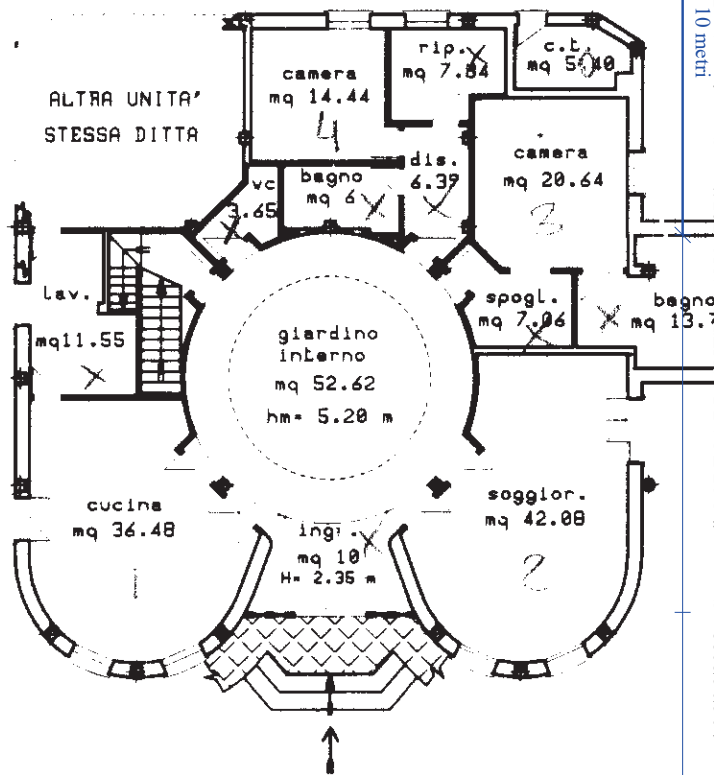


ESTRATTO DI MAPPA
scala 1:2000

GODEGA S. URBANO (TV)
SEZ. A - FG. 3' - MAPP. 893.

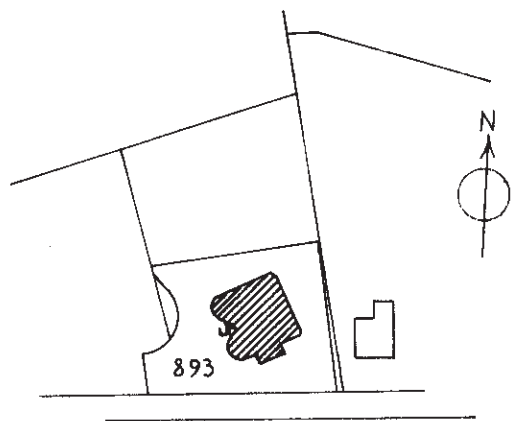

ORIENTAMENTO

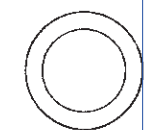

SCALA DI 1:

Dichiarazione di N.C.
Denuncia di variazione

Compilata dall'ing. **ZANINOTTO LUCIO**
(Titolo, cognome e nome)

RISERVATO ALL'UFFICIO

Data presentazione: 29/03/1995 - Data: 06/06/2023 - n. T447540 - Richiedente: [redacted]

Totale schede: 1 (scritto all'albo degli Ingegneri) - Formato stampa richiesta: A4 (210x297)

F. **A/3** della provincia di **TREVISO** n. **392**

n. **893** sub. **2** data **1 MAR 1995** firma *[signature]*

num 01
Catasto dei Fabbricati - Situazione al 06/06/2023 - Comune di GODEGA DI S. URBANO (TV) - < Sez. urbana A - Foglio 3 - Particella 893 - Subalterno 2 >
Firmato DA: **MA.SCELLIGI RACCOMUNDO EDI** - Serial#: 48856004774140478215120ec88

MODULARIO
F. rig. rend 497



MINISTERO DELLE FINANZE
DIREZIONE GENERALE DEL CATASTO E DEI SS.TT.EE.
CATASTO EDILIZIO URBANO (RDL 13-4-1939, n. 652)


31

MOD **BN** (CEU)

LIRE
500


Planimetria di u.i.u. in Comune di GODEGA S.URBANO (TV) via VITTORIO VENETO civ.

PIANTA PIANO TERRA 1:200
H piano= 2.70 m

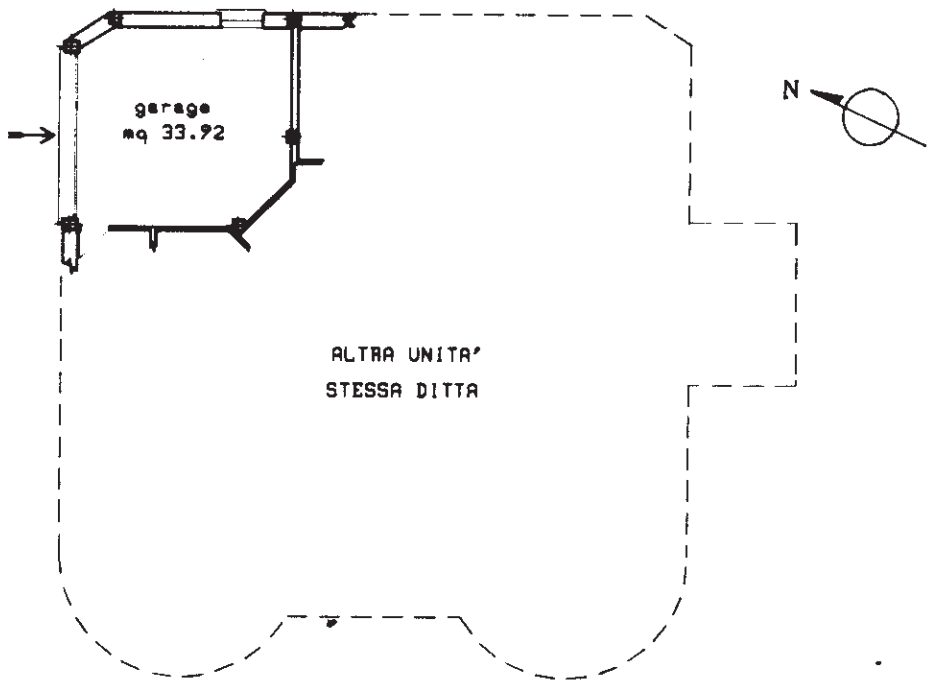


ESTRATTO DI MAPPA CATASTALE
scala 1:2000

GODEGA S.URBANO (TV)
SEZ. A/3 - MAPP. 893.

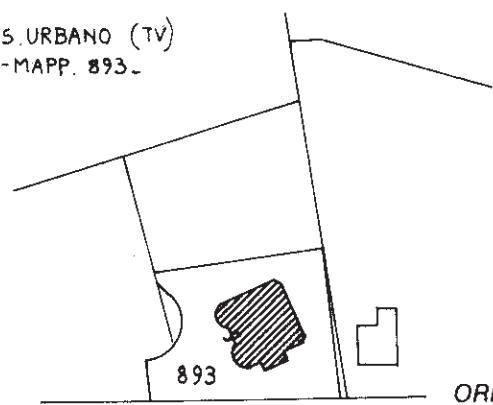

ORIENTAMENTO
NORD

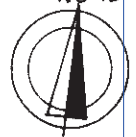

SCALA DI 1:2000

Roma - Istituto Poligrafico e Zecca dello Stato - P.V.

Dichiarazione di N.C.
Ultima planimetria in atti
Denuncia di variazione

Compilata dall' ING. ZANINOTTO LUCIO
(Titolo, cognome e nome)


RISERVATO ALL'UFFICIO

Data presentazione: 29/03/1995 - Data: 06/06/2023 - n. T447541 - Richiedente: [REDACTED]

Identificativi catastali
n. 893 sub. 3

Totale schede di acquisizione: A4 (20x297)
F. A/3

data 06 MAR 1995
della provincia di TREVISO n. 372

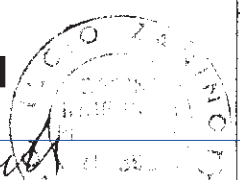

Catasto dei Fabbricati - Situazione al 06/06/2023 - Comune di GODEGA DI SANT'URBANO (E071) - < Sez. urbana A - Foglio 3 - Particella 893 - Subaltemo 3 >
Firmato DA: MA SCELLIG RASTORNO E06488004E: ARUBAPEC S.P.A. NG CA 3 Serial#: 4f33c549c117a4715dd78215120ec86

MODULARIO
F. rig. rend. 487



MINISTERO DELLE FINANZE
DIPARTIMENTO DEL TERRITORIO

32

MOD. BN (CEU)

LIRE
500


CATASTO EDILIZIO URBANO (RDL 13-4-1939, n. 652)

Planimetria di u.i.u. in Comune di GODEGA S. URBANO via VITTORIO VENETO civ.

ELABORATO PLANIMETRICO
per la suddivisione in
subalterni delle u.i.u..



COMUNE DI GODEGA S. URBANO (TV)
Sez. A-Fg. III-Mapp. 893-Sub. 1, 2 e 3.
scala 1:2000

Rif. Tipo Mappale n. 5738
del 28/02/95

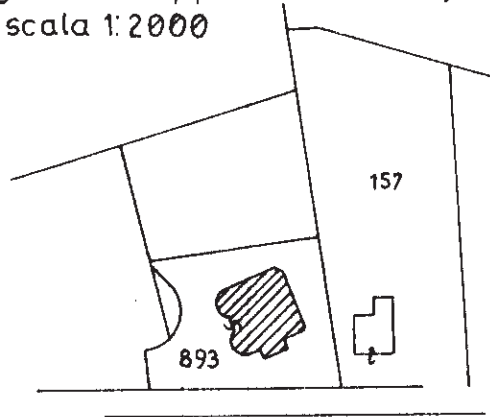

PIANO TERRA 1:500

PIANO S1 1:500

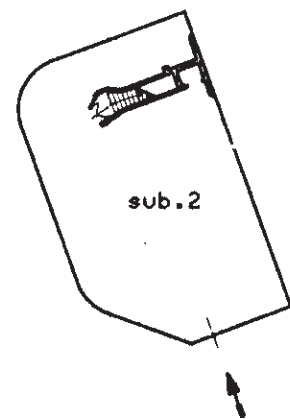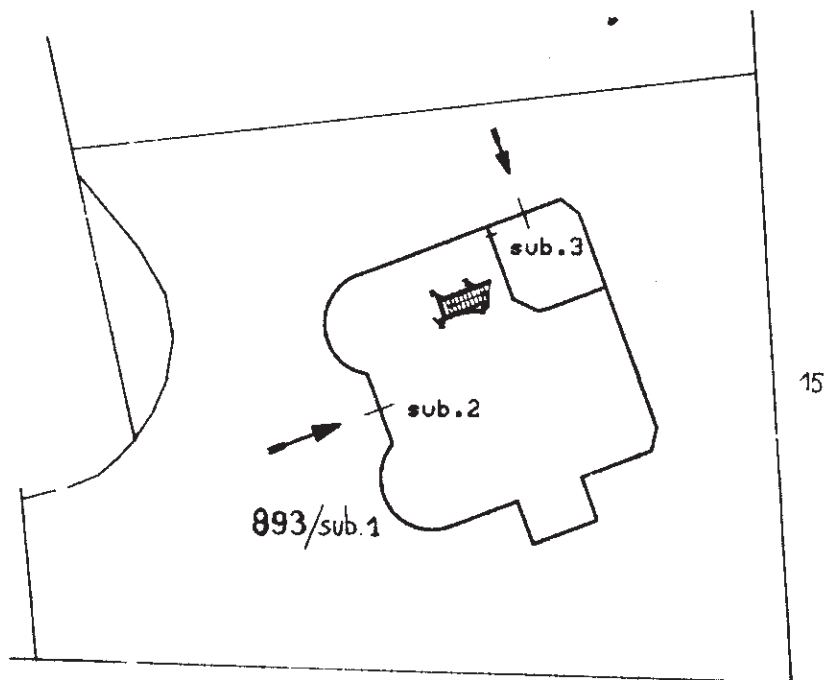

ORIENTAMENTO



SCALA DI 1:

LEGENDA

- Sub. 1: Bene non censib. comune ai sub. 2 e 3. Area scoperta di mq 1341
- Sub. 2: Abitazione al piano Terra con accessori al piano S1.
- Sub. 3: Garage al piano Terra

Dichiarazione di N.C.
Denuncia di Variazione

Compilata dall' ING. ZANINOTTO LUCIO
(Titolo, cognome e nome)



RISERVATO ALL'UFFICIO

Ultima planimetria in atti

Data presentazione: 29/03/1995 - Data: 28/11/2023

Totale schede: 1/3 Formato di acquisizione: A4 (210x297)

F. A/3 n. 893 sub. 1-3

2023 - n. T447723 - Richiedente: Telematico

Isritto all'albo degli INGEGNERI

della provincia di TREVISO n. 392

2203
5661 XW 3 2

Elaborato Planimetrico - Catasto dei Fabbricati - Situazione al 28/11/2023 - Comune di GODEGA DI SANT'URBANO (E071) - < Sez. urbana A - Foglio 3 Particella 893 >
Firmato Da: VASCCELLARI ANTONIO Emesso Da: ARUBAPEC S.P.A. NG CA 3 Serial#: 4f33c549c117a4715dd78215120ec86