



N=200

E=0

1 Particella: 1240

Comune: (TV) GIAVERA DEL MONTELLO Scala originale: 1:2000  
Foglio: 12 Dimensione cornice: 534.000 x 378.000 metriProtocollo pratica T28482/2023  
19-Mar-2023 18:47:9

MODULARIO  
F. r. g. rend. 497





MINISTERO DELLE FINANZE  
DIPARTIMENTO DEL TERRITORIO  
**CATASTO EDILIZIO URBANO** (RDL 13-4-1939, n. 652)

MOD. **BN** (CEU)

LIRE  
**500**

Planimetria di u.i.u. in Comune di GIAVERA d. Mont. via E. FERMI

civ.

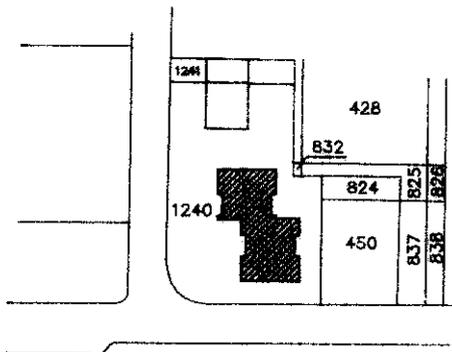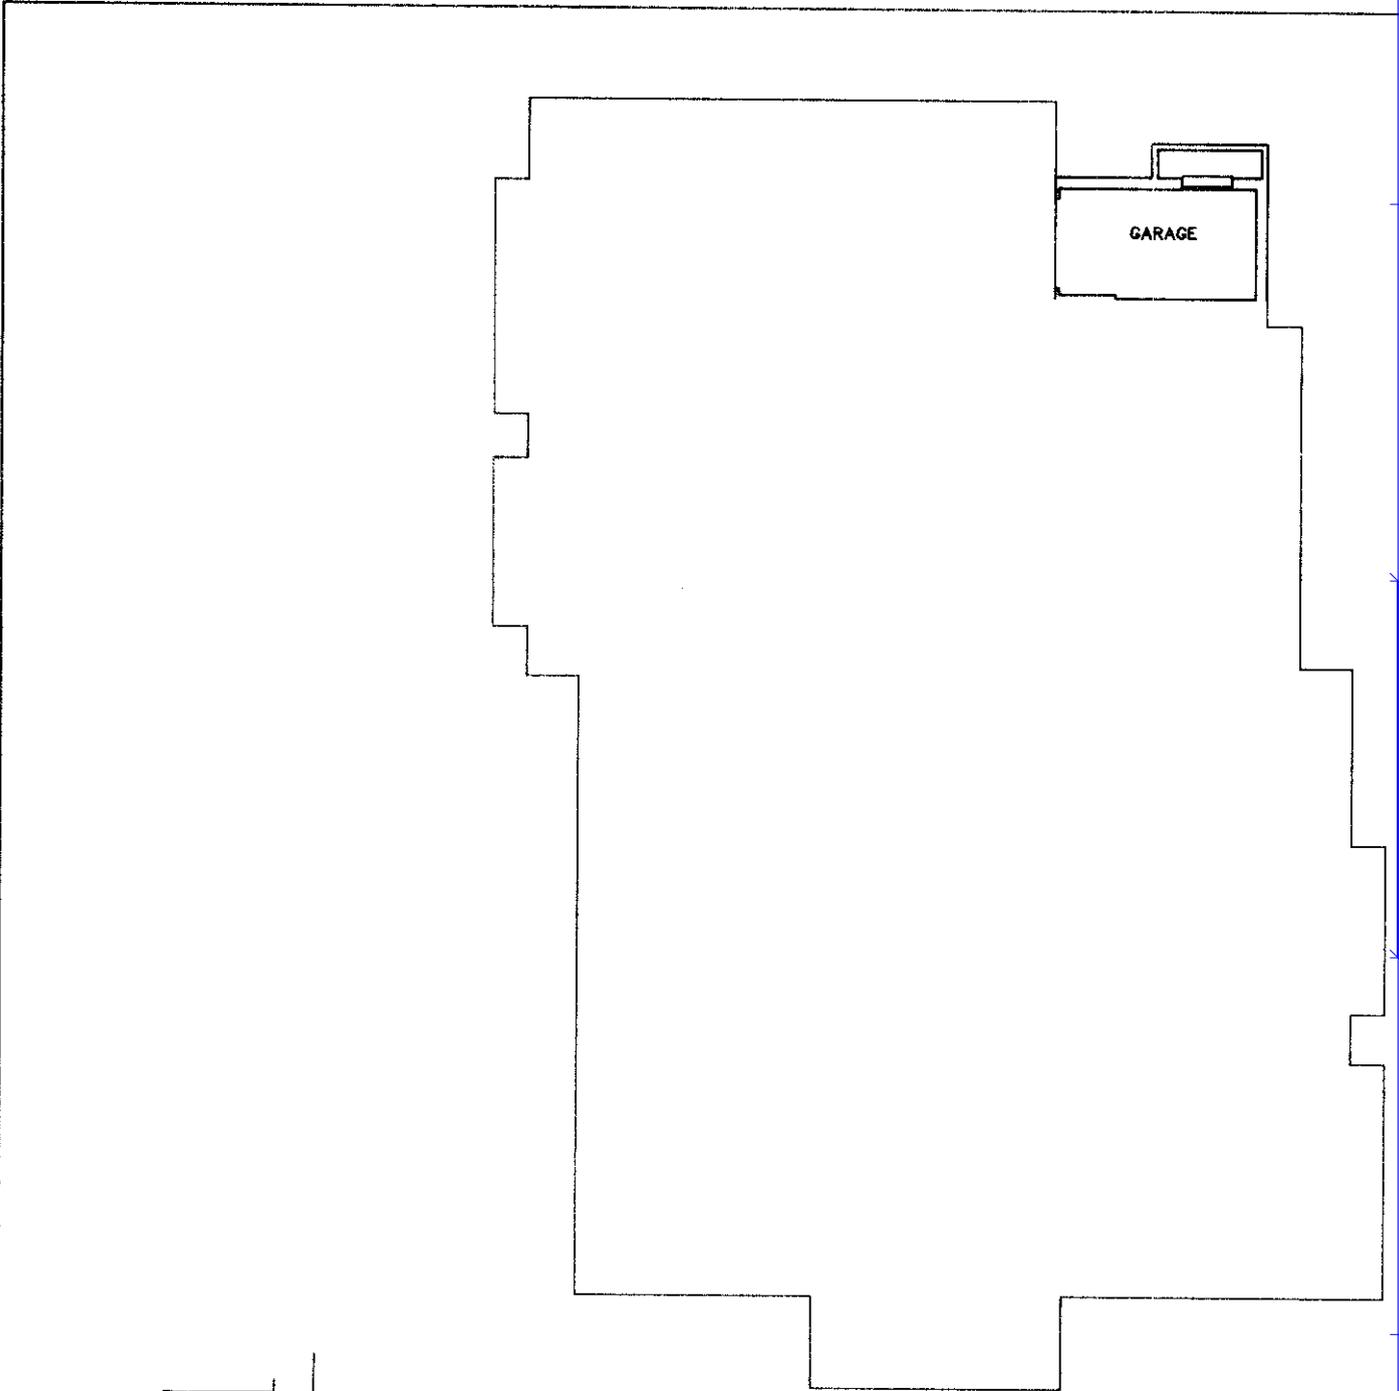

**PIANO PRIMO SOTTOSTRADA**  
**H=240**

Comune di **GIAVERA DEL MONTELLO**  
Sez. C Foglio 1  
Mappale n° 1240  
Scala 1:2000

ORIENTAMENTO



SCALA D.I. **200**

Roma - Istituto Poligrafico e Zecche dello Stato - P.v.

Catasto dei Fabbricati - Situazione al 19/03/2023 - Comune di GIAVERA DEL MONTELLO(E021) - < Sez. urbana C - Foglio 1 - Particella 1240 - Subalterno 49 >  
VIA RICCO FERMI Edificio A Piano S1

Dichiarazione di N.C.   
Ultima planimetria in variazione

Completata dal dott. arch. INDIANO  
(Titolo cognome e nome)  
FRANCESCO

RISERVATO ALL'UFFICIO

Data presentazione: 19/07/1996 - Data: 19/03/2023 - n. T34238

Totale schede: 2 - Formato di acquisizione: A4(210x297) - Formato stampa richiesto: A4(210x297)

n. 1240 sub. 49 della provincia di TREVISO n. 631

data 13.05.96 Firma [Signature]

MODULARIO  
F. fig. rend. 497





MINISTERO DELLE FINANZE  
DIPARTIMENTO DEL TERRITORIO  
**CATASTO EDILIZIO URBANO** (RDL 13-4-1939, n. 652)

MOD. **BN** (CEU)

LIRE  
**500**


Planimetria di u.i.u. in Comune di GIAVERA D. M. M. via E. FERMI civ. ....

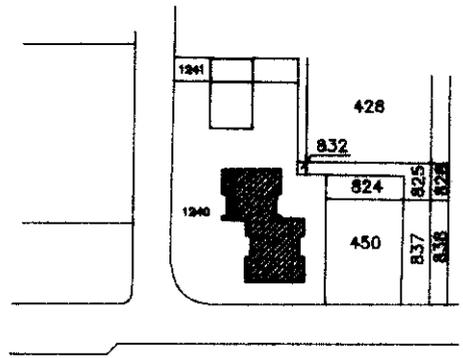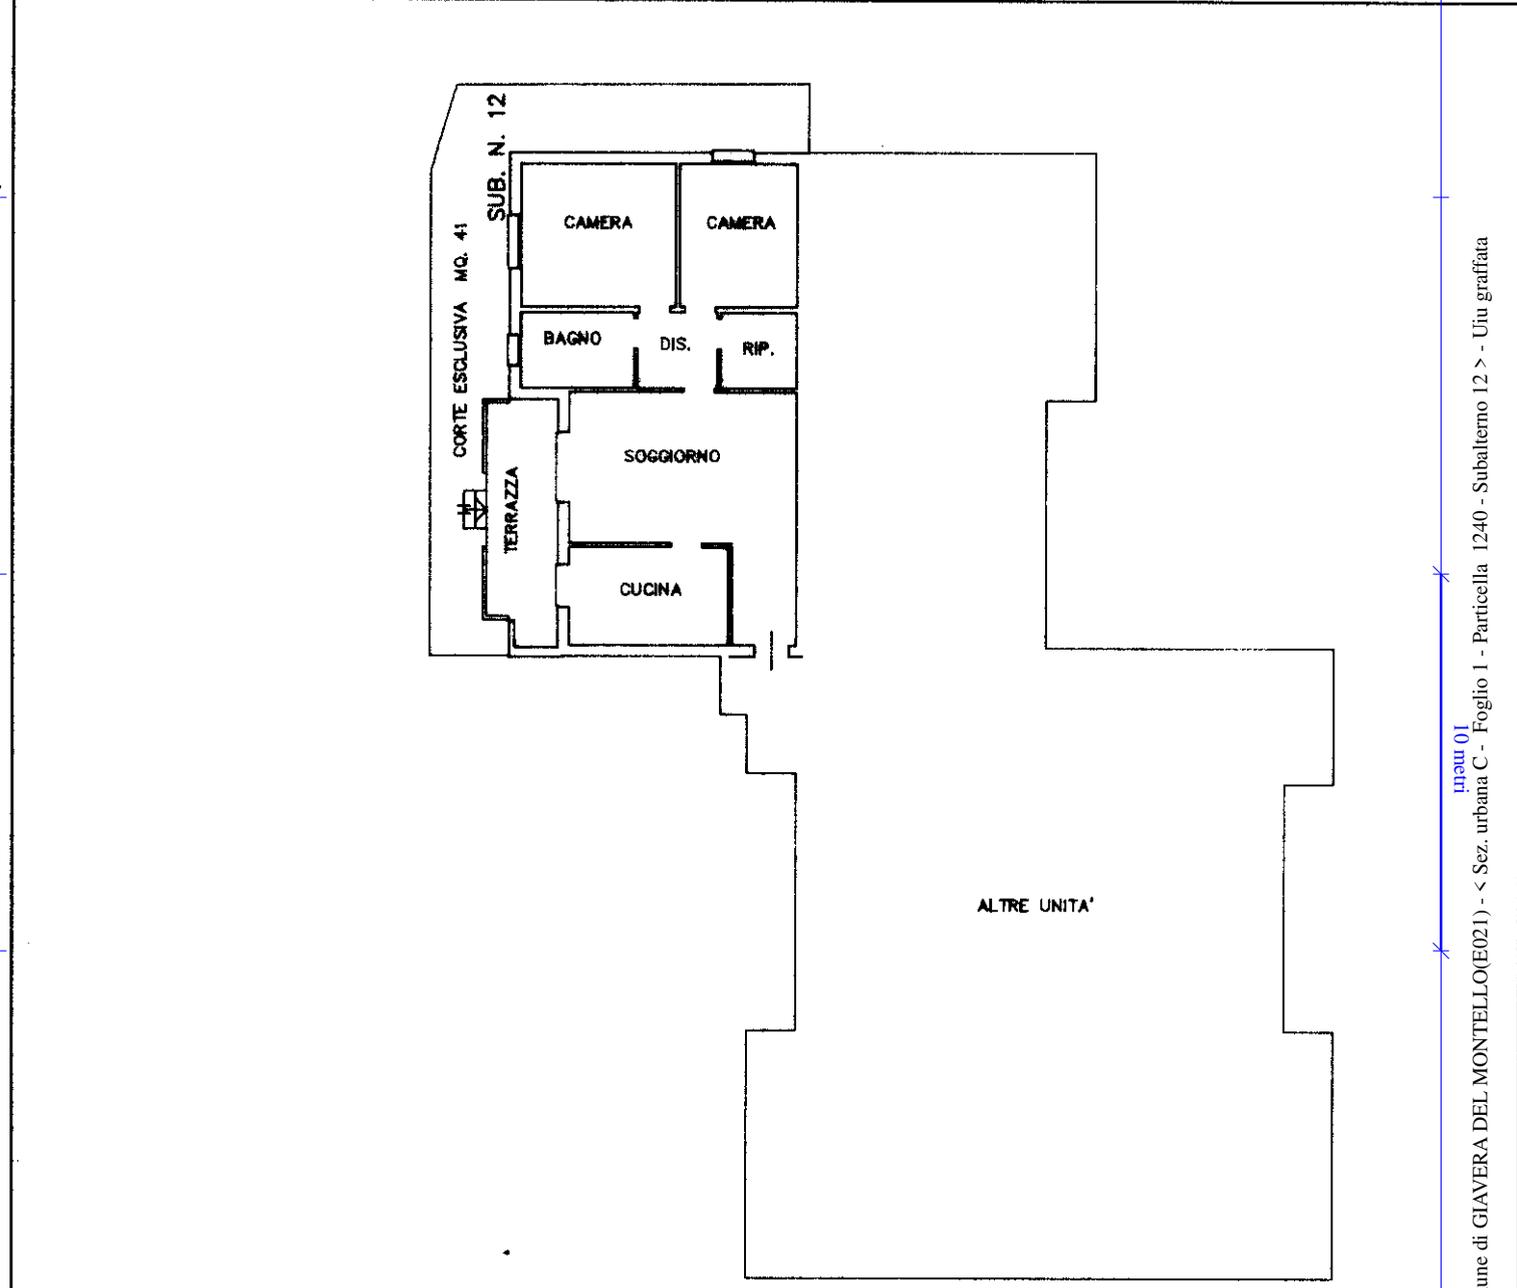

**PIANTA PIANO TERRA**  
H=270

Comune di **GIAVERA DEL MONTELLO**  
Sez. C Foglio 1  
Mappale n° 1240  
Scala 1:2000

ORIENTAMENTO  
N

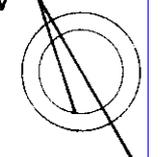

SCALA DI 1:2000


Dichiarazione di N.C.   
Ultima planimetria in atti  
Denuncia di variazione

Completata dal dott. arch. INDIANO  
FRANCESCO

RISERVATO ALL'UFFICIO

Data presentazione: 19/07/1996 - Data: 19/03/2023 - n. T34237 -  
Totale schede catastali: 111

F. C-18 della provincia di TREVISO n. 631  
n. 1240 sub. 11  
12  
data 13-05-96 Firma Francesco Indiano

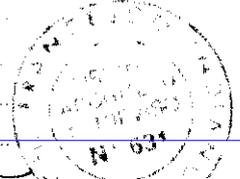

Catasto dei Fabbricati - Situazione al 19/03/2023 - Comune di GIAVERA DEL MONTELLO(E021) - < Sez. urbana C - Foglio 1 - Particella 1240 - Subalterno 12 > - Uiu graffiata  
VIA ENRICO FERMI n. 12 Piano T