

N=1300



E=1100

1 Particella: 241

Comune: (TV) FOLLINA
Foglio: 14 All: B
Scala originale: 1:1000
Dimensione cornice: 267.000 x 189.000 metri
Protocollo pratica T408162/2024
19-Mar-2024 22:58:50

**Agenzia del Territorio
CATASTO FABBRICATI
Ufficio Provinciale di
Treviso**

Dichiarazione protocollo n. TV0234808 del 26/10/2012

Planimetria di u.i.u. in Comune di Follina

Via Marino De Mari

civ.

Identificativi Catastali:

Sezione: A

Foglio: 14

Particella: 241

Subalterno:

Compilata da:
Mariotti Stefano


Iscritto all'albo:
Geometri

Prov. Treviso


N. 2639

Scheda n. 1


Scala 1:200

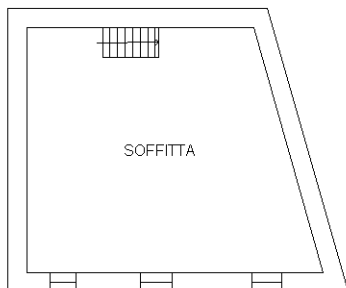


PIANTA PIANO SECONDO
H = 220

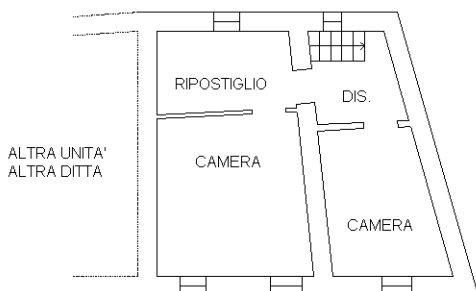

PIANTA PIANO PRIMO
H = 220

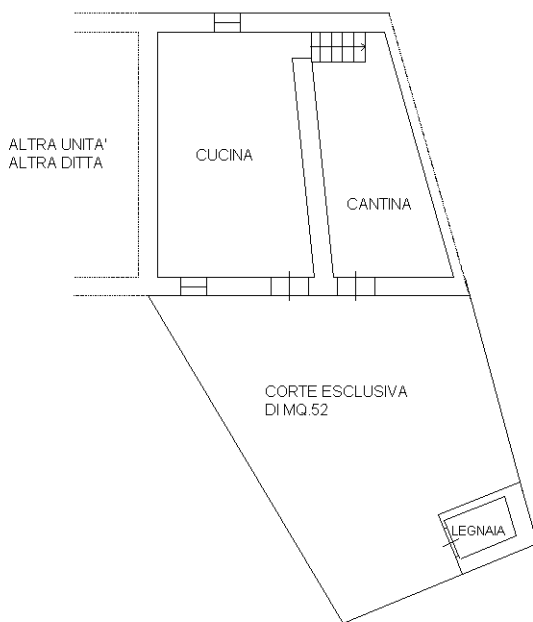

PIANTA PIANO TERRA
H = 220

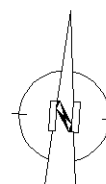

Ultima planimetria in atti