

Agenzia del Territorio
CATASTO FABBRICATI
Ufficio Provinciale di
Belluno

ELABORATO PLANIMETRICO

Compilato da:
Lavina Serena

Iscritto all'albo:

Periti Edili

Prov. Belluno

N. 1074

Comune di Puos D'alpago

Sezione: Foglio: 11

Particella: 626


Protocollo n. BL0026558 del 17/02/2011

Tipo Mappale n. del

Dimostrazione grafica dei subalterni

Scala 1 : 500

AREA SCOPERTA

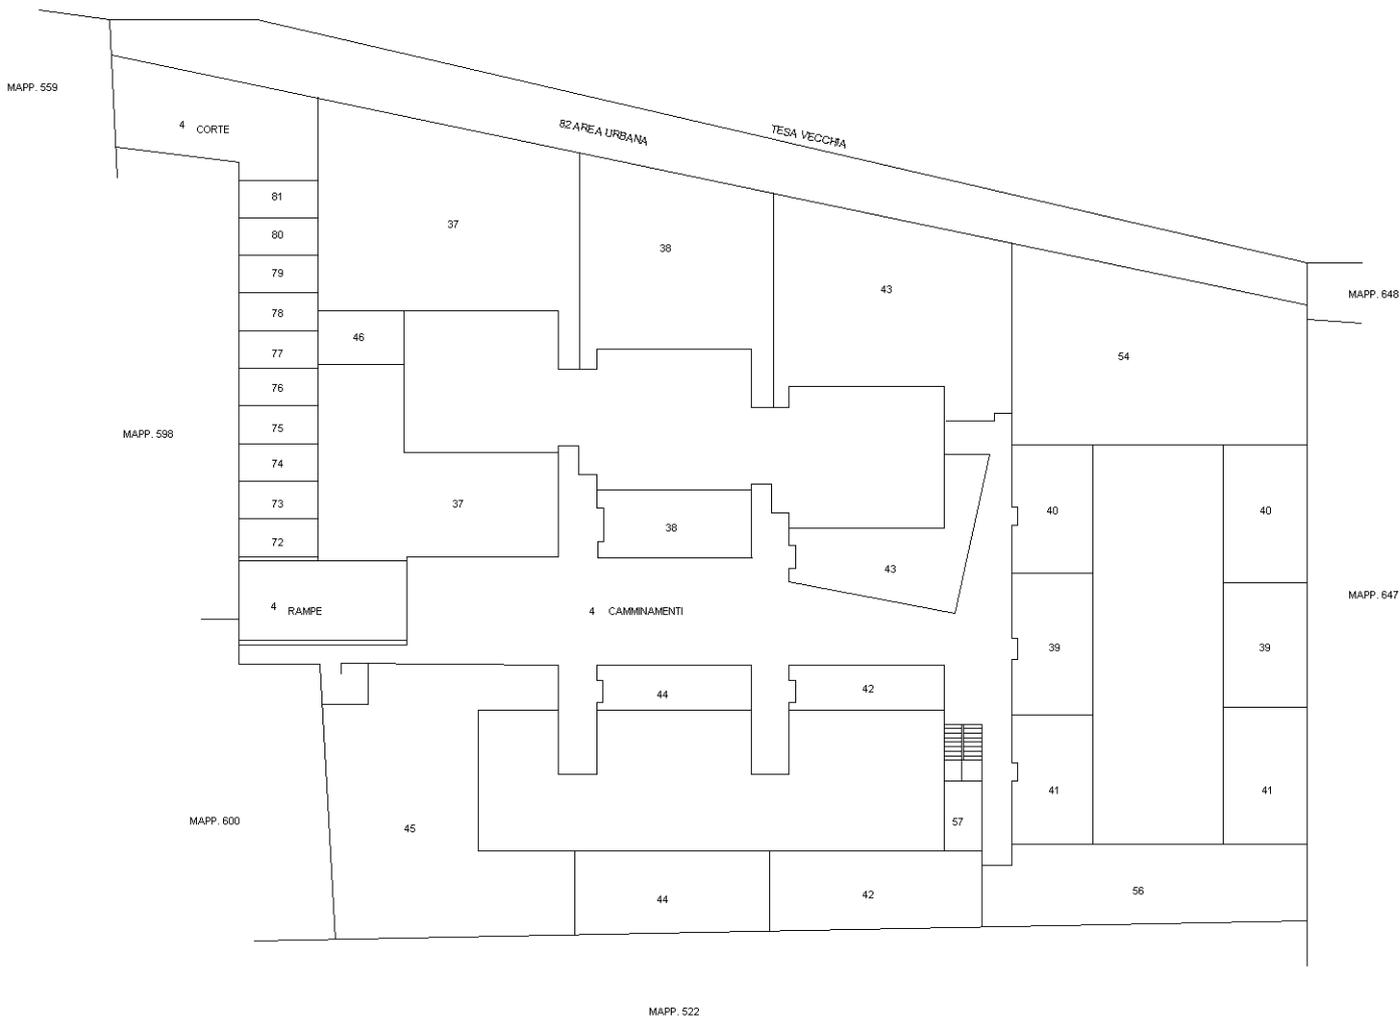


Ultima planimetria in atti

Agenzia del Territorio
CATASTO FABBRICATI
Ufficio provinciale di Belluno

ELABORATO PLANIMETRICO	Compilato da: Lavina Serena	Iscritto all'albo: Periti Edili	Prov. Belluno	N. 1074
Comune di Fuos D'alpago	Sezione: Foglio: 11	Particella: 626	Pr. 09/03/98 n. 17/02/2011	del
Dimostrazione grafica dei subalterni			Tipo Mappale n.	Scala 1 : 200

PIANO SOTTOSTRADA PRIMO

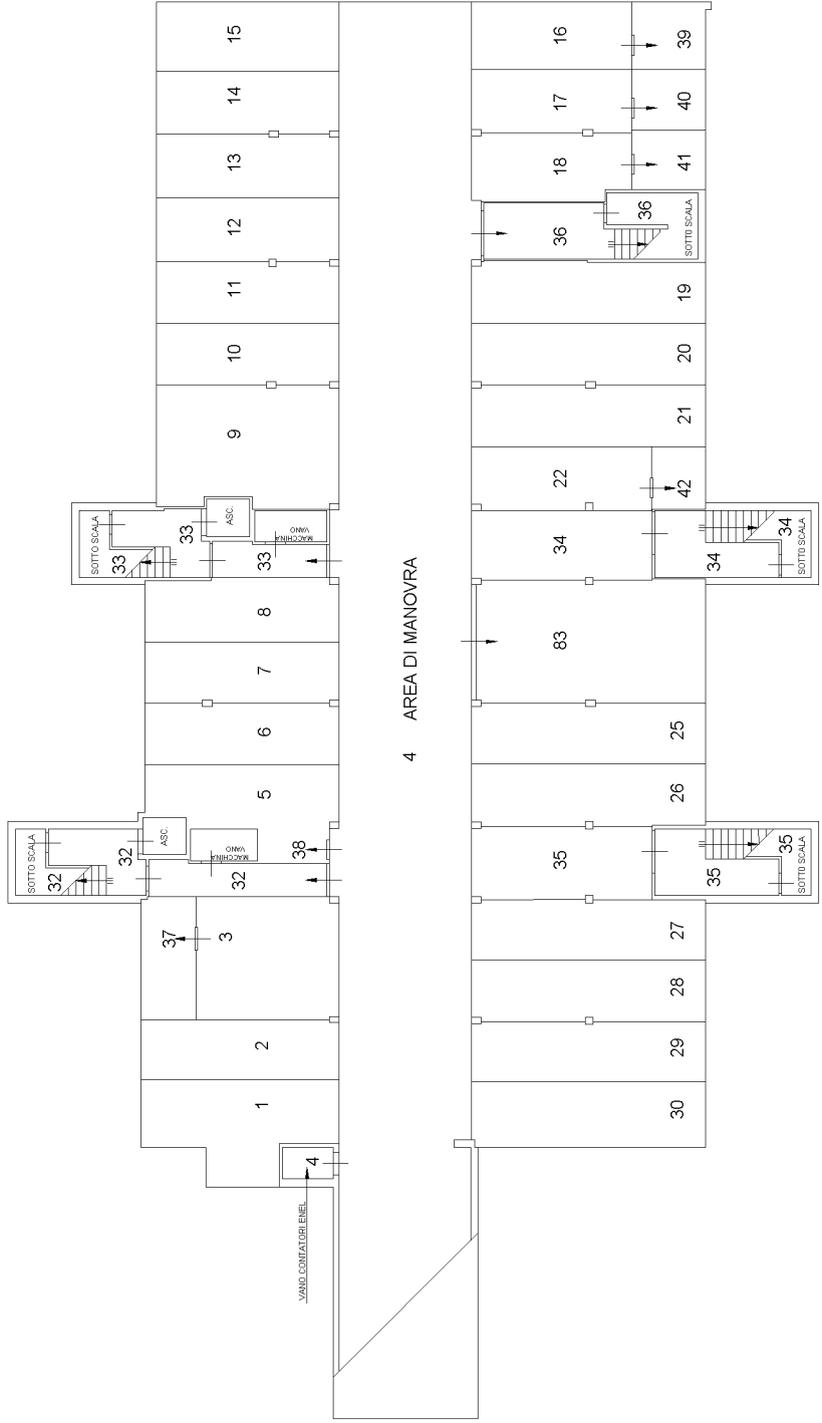


Ultima planimetria in atti

Agenzia del Territorio
CATASTO FABBRICATI
Ufficio provinciale di Belluno

ELABORATO PLANIMETRICO	Compilato da: Lavina Serena	Iscritto all'albo: Periti Edili	Prov. Belluno	N. 1074
Comune di Piuos D'alpago	Sezione: Foglio: 11	Particella: 626	Pr. 009339 n.	17/02/2011 del
Dimostrazione grafica dei subalberi		Tipo Mappale n.	del	Scala 1 : 200


PIANO TERRA

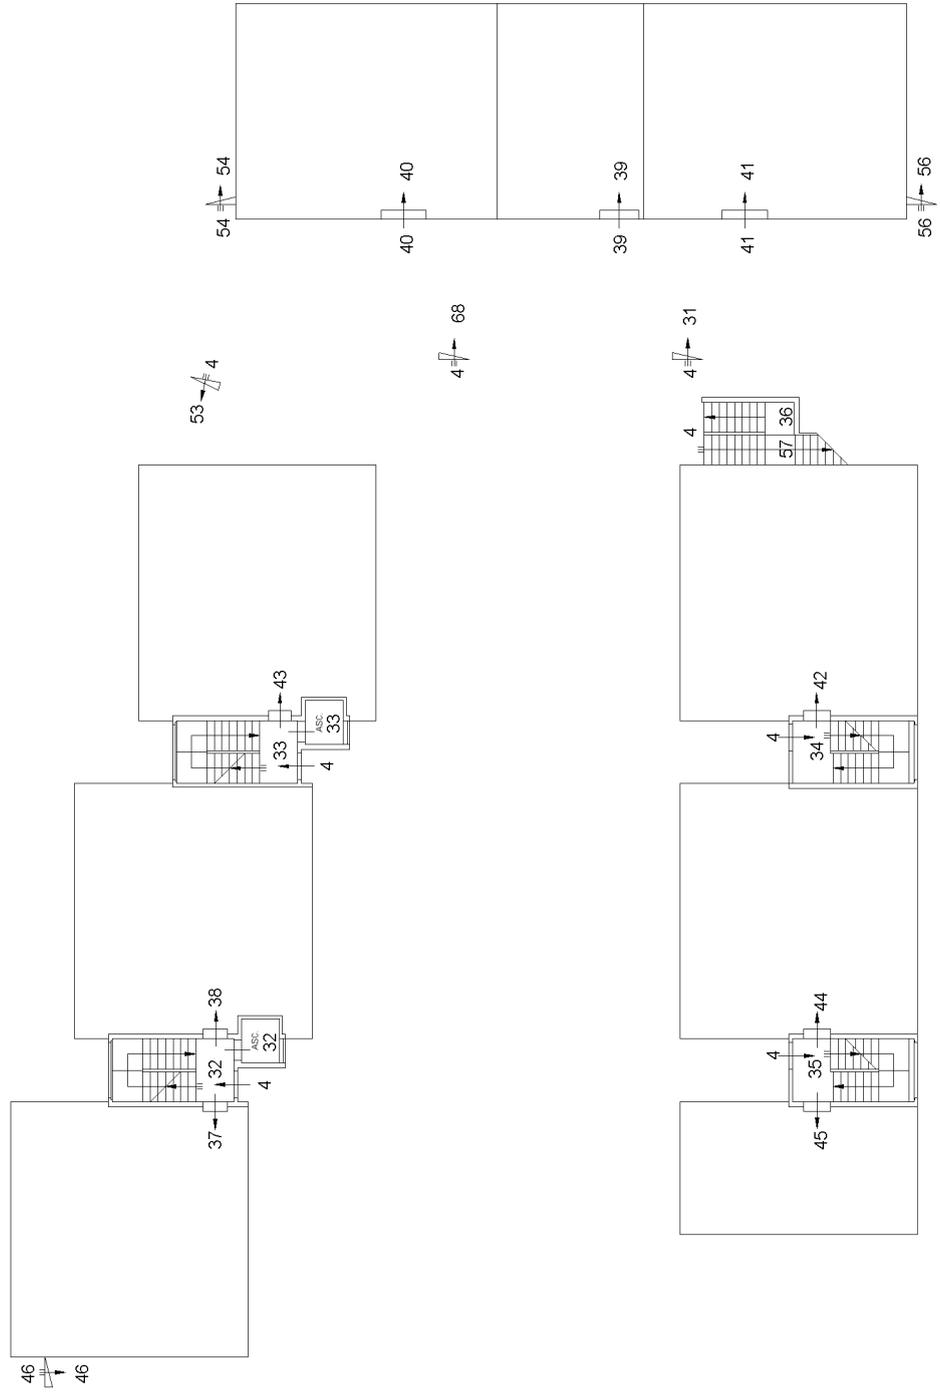

Agenzia del Territorio
CATASTO FABBRICATI
Ufficio provinciale di Belluno

ELABORATO PLANIMETRICO	Compilato da: Lavina Serena	Iscritto all'albo: Periti Edili	Prov. Belluno	N. 1074
Comune di Fuos D'alpago	Sezione:	Foglio: 11	Particella: 626	del
Dimostrazione grafica dei subalberi	Tipo Mappale n.		del	Scala 1 : 200


PIANO PRIMO

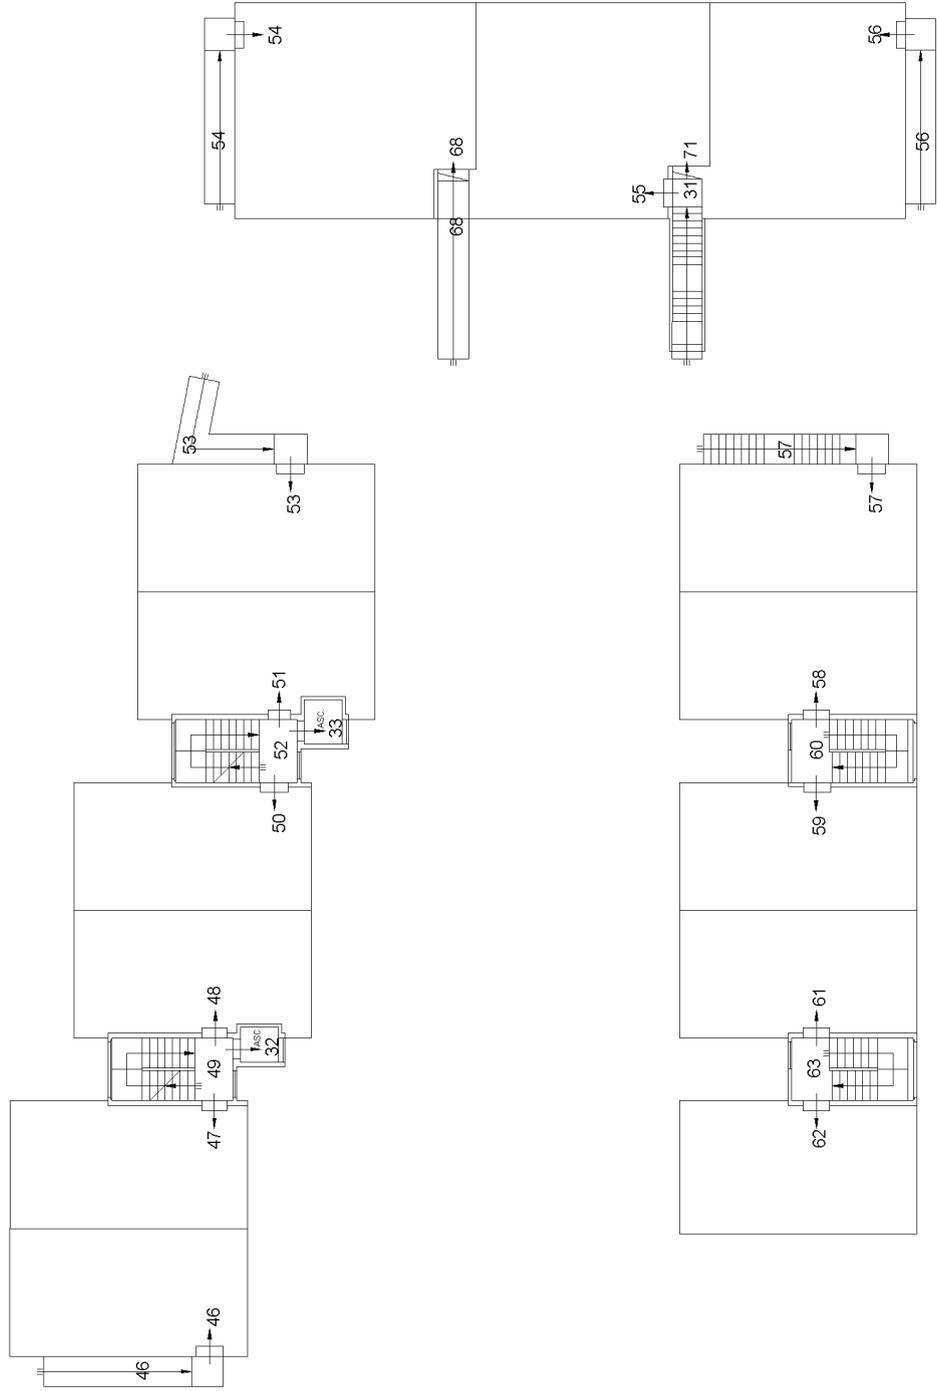

Ufficio provinciale di Belluno
CATASTO FABBRICATI

ELABORATO PLANIMETRICO	Compilato da: Lavina Serena	Iscritto all'albo: Periti Edili	Prov. Belluno	N. 1074
Comune di Fuos D'alpago	Sezione:	Foglio: 11	Particella: 626	del
Dimostrazione grafica dei subalberi	Tipo Mappale n.		del	Scala 1 : 200

PIANO SECONDO

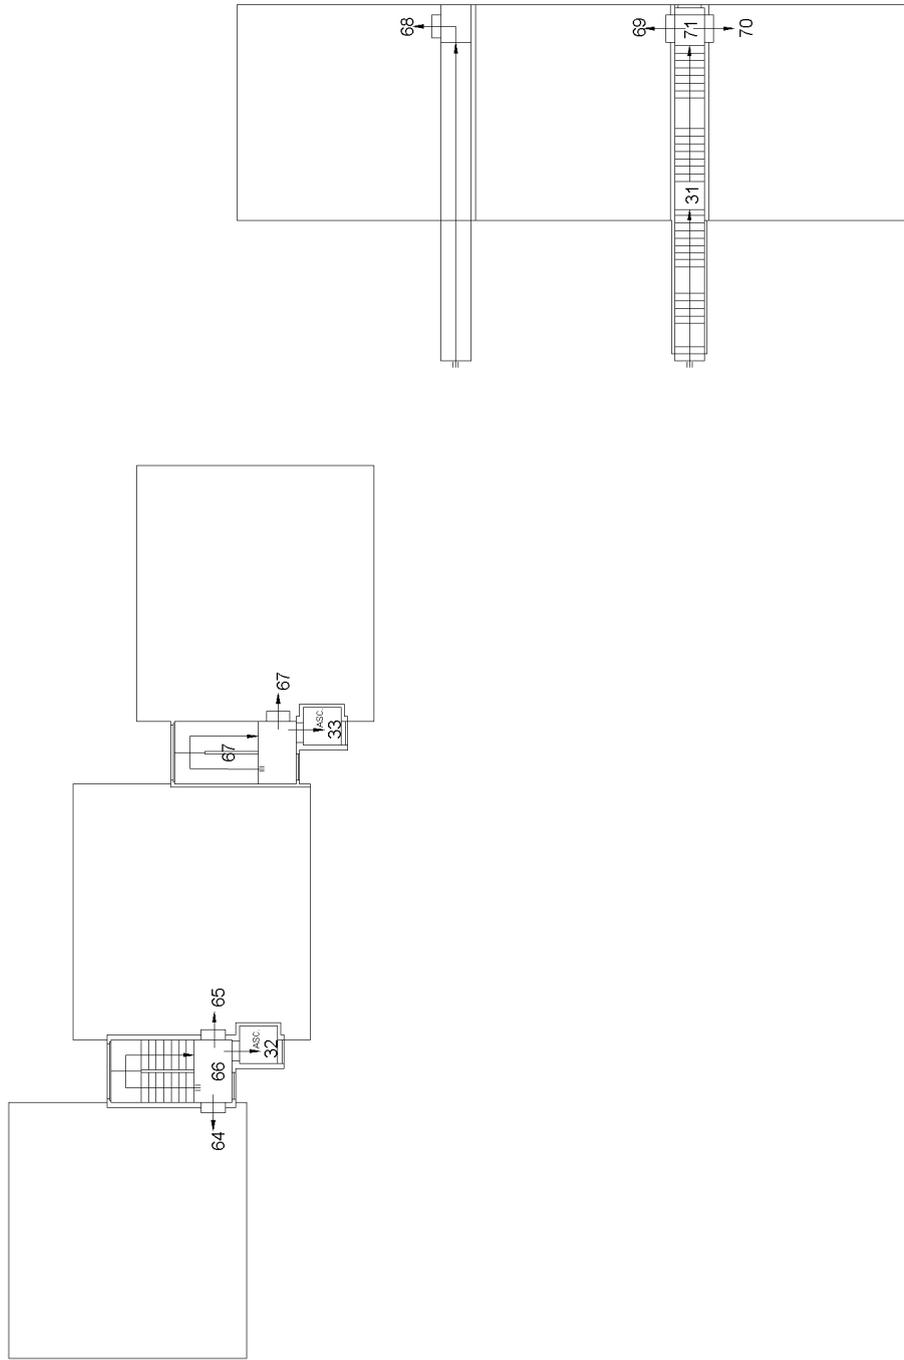

**Agenzia del Territorio
CATASTO FABBRICATI
Ufficio Provinciale di
Belluno**

Dichiarazione protocollo n. BL0064266 del 20/07/2005

Planimetria di u.i.u. in Comune di Puos D'alpago

Viale Alpago

civ.

Identificativi Catastali:

Sezione:

Foglio: 11

Particella: 626

Subalterno: 50

Compilata da:
Lavina Serena

Iscritto all'albo:
Periti Edili

Prov. Belluno


N. 1074

Scheda n. 1

Scala 1:200



PIANO PRIMO
H=2,50

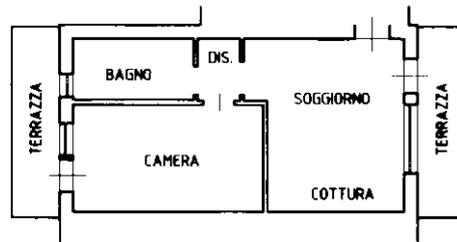

**Agenzia del Territorio
CATASTO FABBRICATI
Ufficio Provinciale di
Belluno**

Dichiarazione protocollo n. BL0064266 del 20/07/2005

Planimetria di u.i.u. in Comune di Puos D'alpago

Viale Alpago

civ.

Identificativi Catastali:

Sezione:

Foglio: 11

Particella: 626

Subalterno: 77

Compilata da:
Lavina Serena

Iscritto all'albo:
Periti Edili


Prov. Belluno

N. 1074

Scheda n. 1

Scala 1:200

PIANO TERRA

 

POSTO AUTO



Catasto dei Fabbricati - Situazione al 15/11/2023 - Comune di ALPAGO(M375C) - < Foglio 11 - Particella 626 - Subalterno 77 >
10 metri
VIALE ALPAGO Piano T

Ultima planimetria in atti