


ALL. 1 - ESTRATTO DI MAPPA

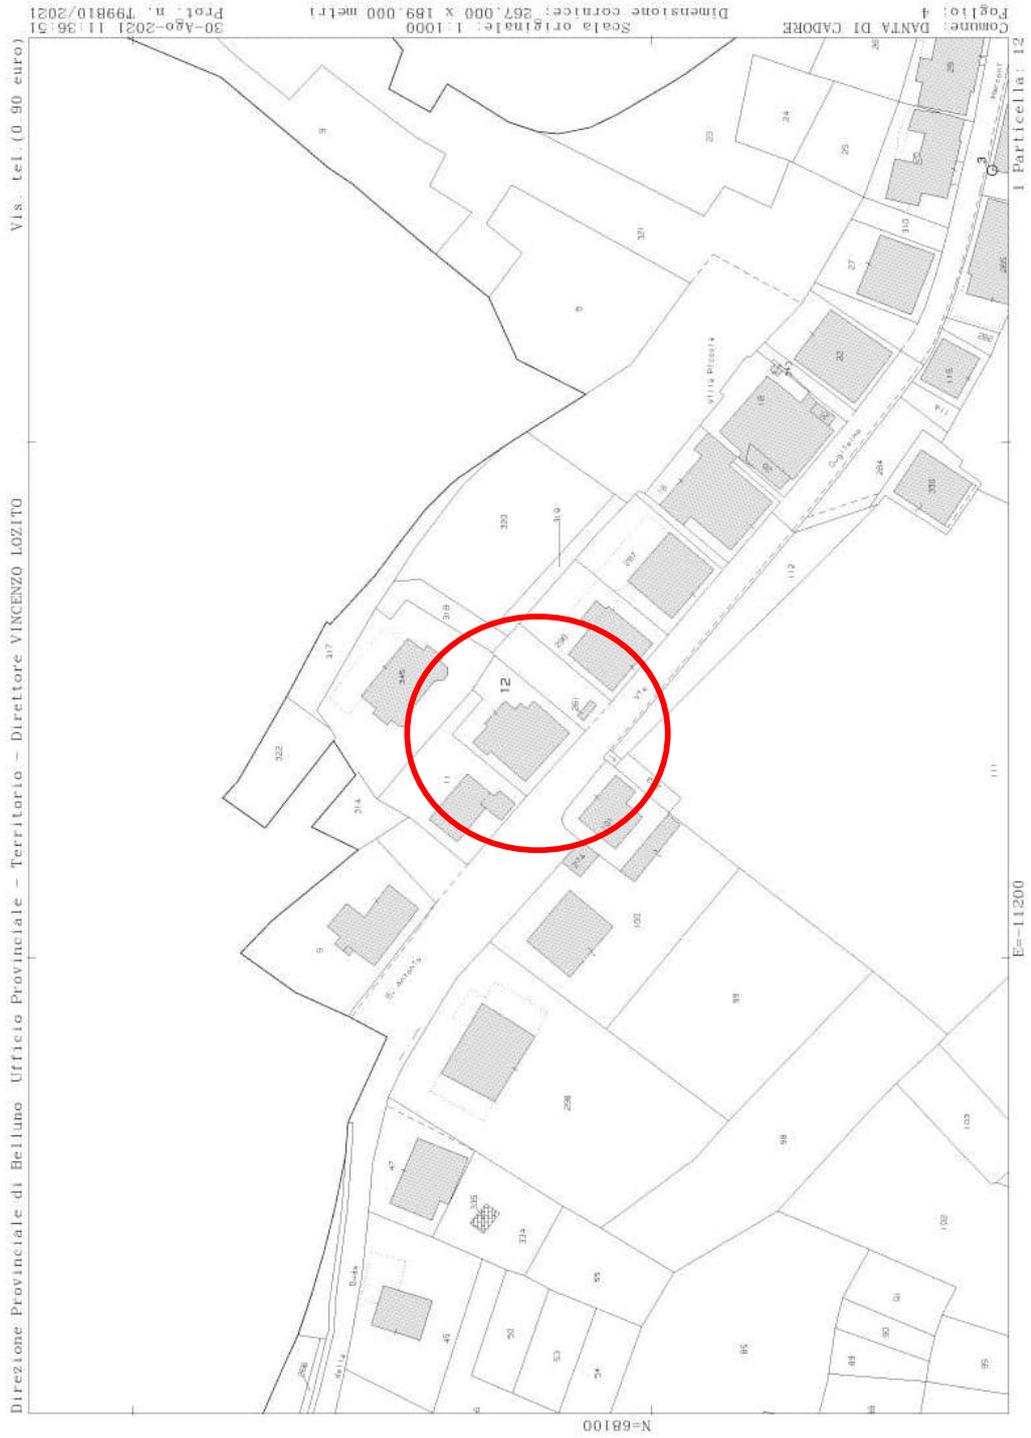

ALL. 3 - PLANIMETRIE CATASTALI ED ELABORATO IMMOBILI

Data presentazione: 03/05/1963 - Data: 18/10/2021 - n. T293948 - [REDACTED]

MINISTERO DELLE FINANZE  
 DIREZIONE GENERALE DEL CATASTO E DEI SERVIZI TECNICI ERARIALI  
**ACCERTAMENTO GENERALE DELLA PROPRIETA' IMMOBILIARE URBANA**  
 (D. DECRETO LEGGE 15 APRILE 1959 N. 1632)  
*Planimetria degli immobili urbani denunciati con la Scheda N° [REDACTED]*

Seguire: cognome, nome, paternità del solo primo intestatario

SPAZIO  
 ove va incollato il  
 TALLONCINO DI RICONTRIO  
 DELLA SCHEDA  
 con la quale  
 si denunciano  
 gli immobili

ORIENTAMENTO

SCALA 1:200

Compilato da:  
**Geom. Marco Lorese**  
 iscritto all'Albo dei Geometri  
 della Provincia di Belluno  
 [Signature]

Comune di **Danta**  
 Particella **81**  
 Foglio n. **101**  
 Part. edil. n. **181** Sub. **1**

Data **1° Novembre 1959**

Catasto dei Fabbricati - Situazione al 18/10/2021 - Comune di DANTA DI CADORE (D247) - Foglio: 4 - Particella: 12 - Subalterno: 2  
 VIA GUGLIELMO MARCONI n. 16 piano: T-1-3;

Ultima planimetria in atti  
 Data presentazione: 03/05/1963 - Data: 18/10/2021 - n. T293948 - [REDACTED]  
 Totale schede: 1 - Formato di acquisizione: A3(297x420) - Formato stampa richiesto: A4(210x297)

