

MODULARIO
F. rig. rend. 497




MINISTERO DELLE FINANZE
DIREZIONE GENERALE DEL CATASTO E DEI SS.TT.EE.
CATASTO EDILIZIO URBANO (RDL 13-4-1939, n. 652)

MOD. **BN** (CEU)

LIRE
385

Planimetria di u.i.u. in Comune di P. A. E. S. E. via Postumia civ.

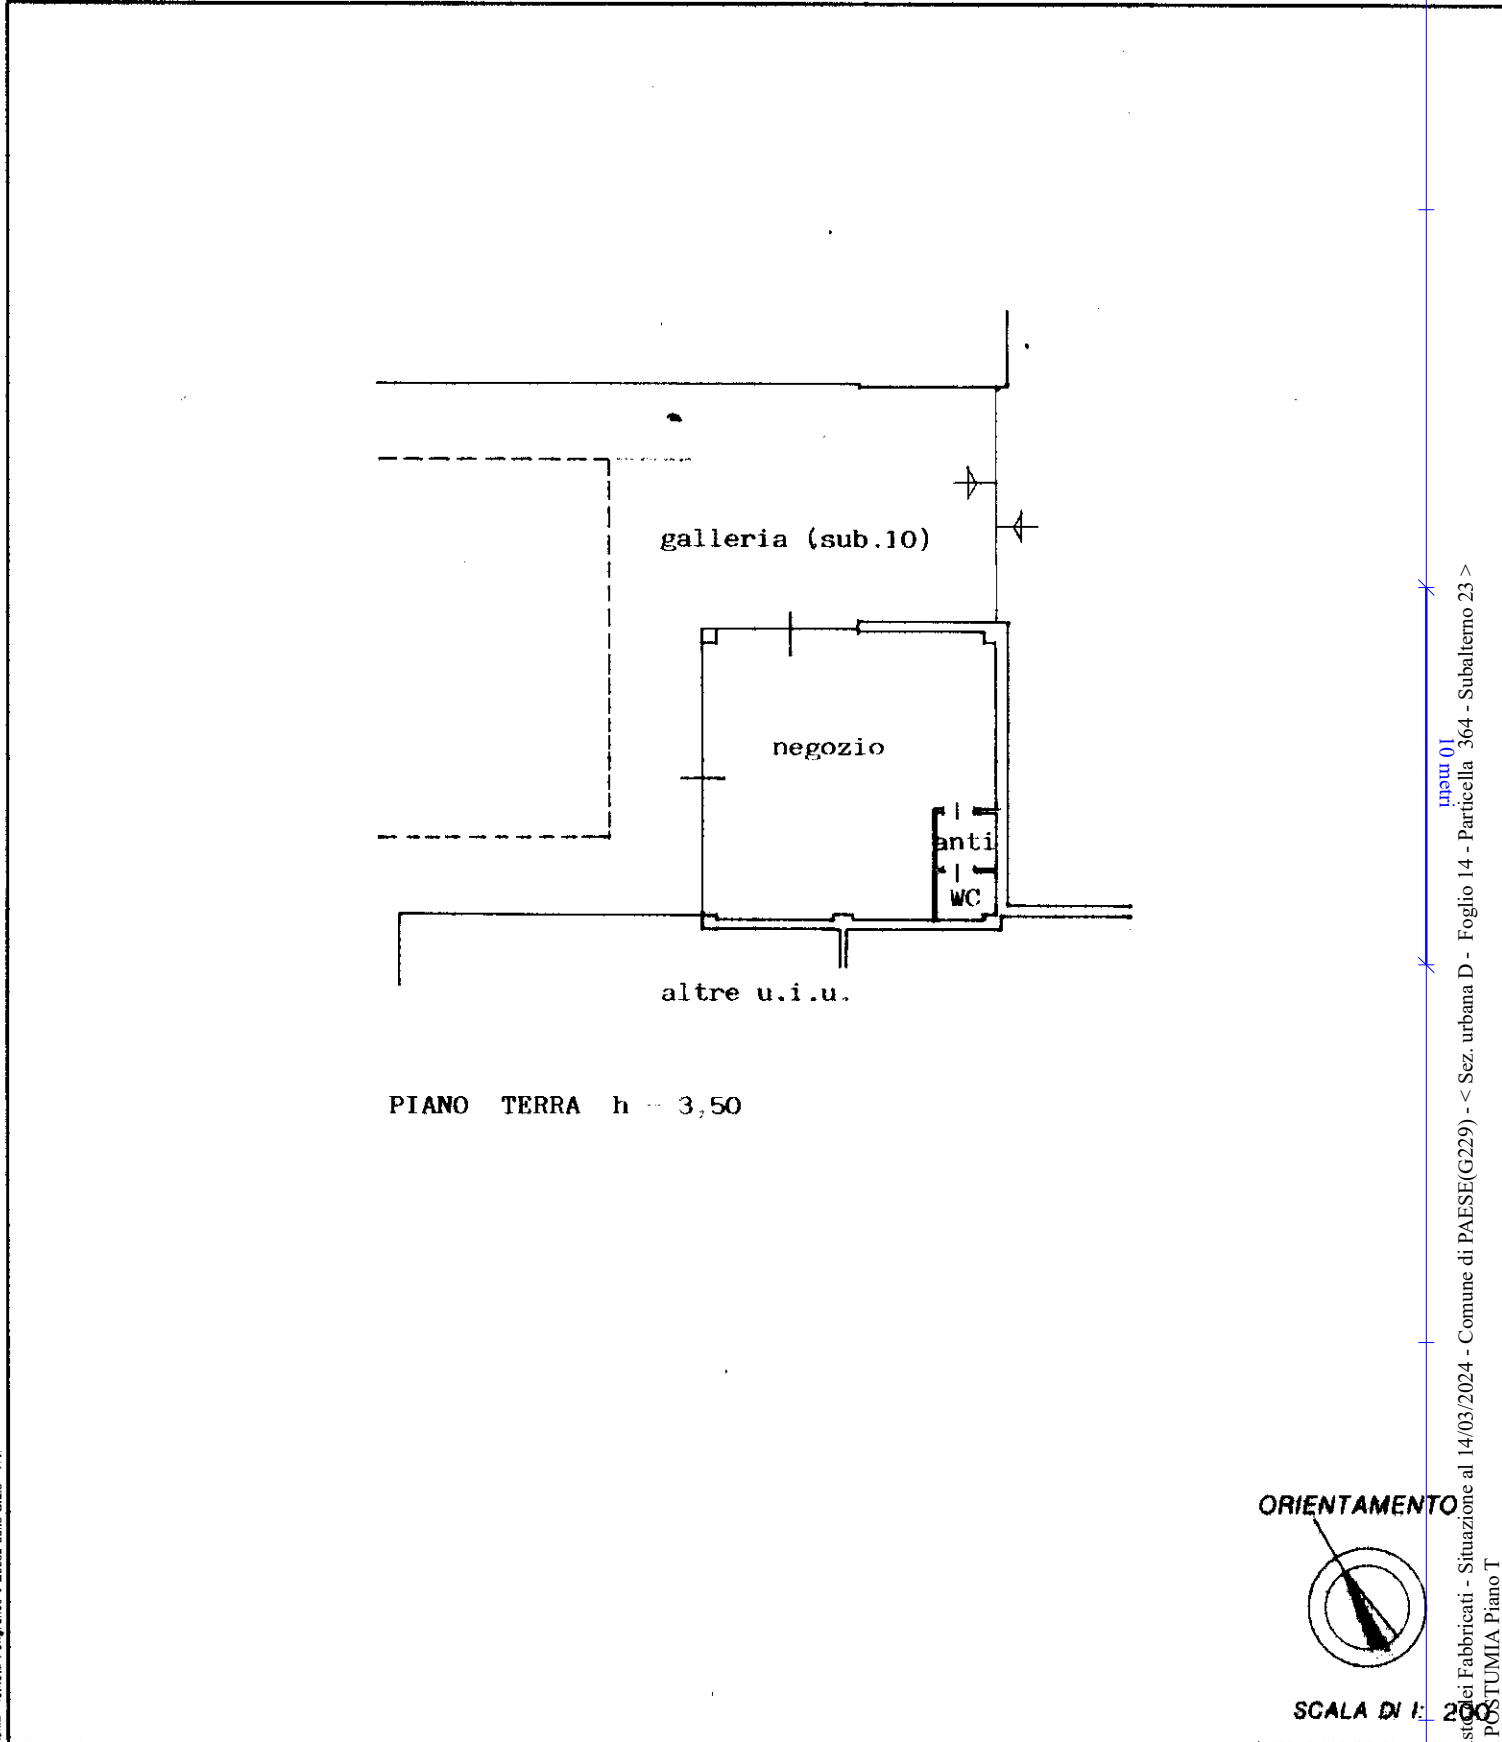

Roma - Istituto Poligrafico e Zecca dello Stato - P.V.

Catasto dei Fabbricati - Situazione al 14/03/2024 - Comune di PAESE(G229) - < Sez. urbana D - Foglio 14 - Particella 364 - Subalterno 23 >
VIA POSTUMIA Piano T

Dichiarazione di N.C. <input type="checkbox"/> Ultima Demanda di autorizzazione <input checked="" type="checkbox"/>	Compilata dal <u>Geom. LAMONATO ENZO</u> <small>(Titolo, cognome e nome)</small>	RISERVATO ALL'UFFICIO
Data presentazione: 30/04/1992 - Data: 14/03/2024 - n. T205457 - Richiedente: BSZLRT59A02L4070 Totale schede: 1 - Formato di acquisizione: A4(210x297) - Formato stampa richiesta: A4(210x297) n. <u>364</u> sub <u>23</u>	Iscritto all'albo de <u>Leone L. I.</u> della provincia di <u>PREVISO</u> n. <u>1742</u> data <u>30.03.92</u> Firma <u>[Signature]</u>	