

N=-2000

E=-800

FOGLIO 10

1 Particella: 472

Comune: (TV) SERNAGLIA D BATTAGLIA Scala originale: 1:2000
Dimensione cornice: 534.000 x 378.000 metri collo pratica T360304/2023
Foglio: 10


19-Ott-2023 17:25:43

Agenzia del Territorio
CATASTO FABBRICATI
Ufficio Provinciale di
Treviso

ELABORATO PLANIMETRICO	
Compilato da: Ronfini Luciano	
Iscritto all'albo: Geometri	
Prov. Treviso	N. 1389

Comune di Sernaglia Della Battaglia	Protocollo n. 000373377 del 23/10/2002
Sezione: B Foglio: 3 Particella: 472	Tipo Mappale n. del

Dimostrazione grafica dei subalterni Scala 1 : 500

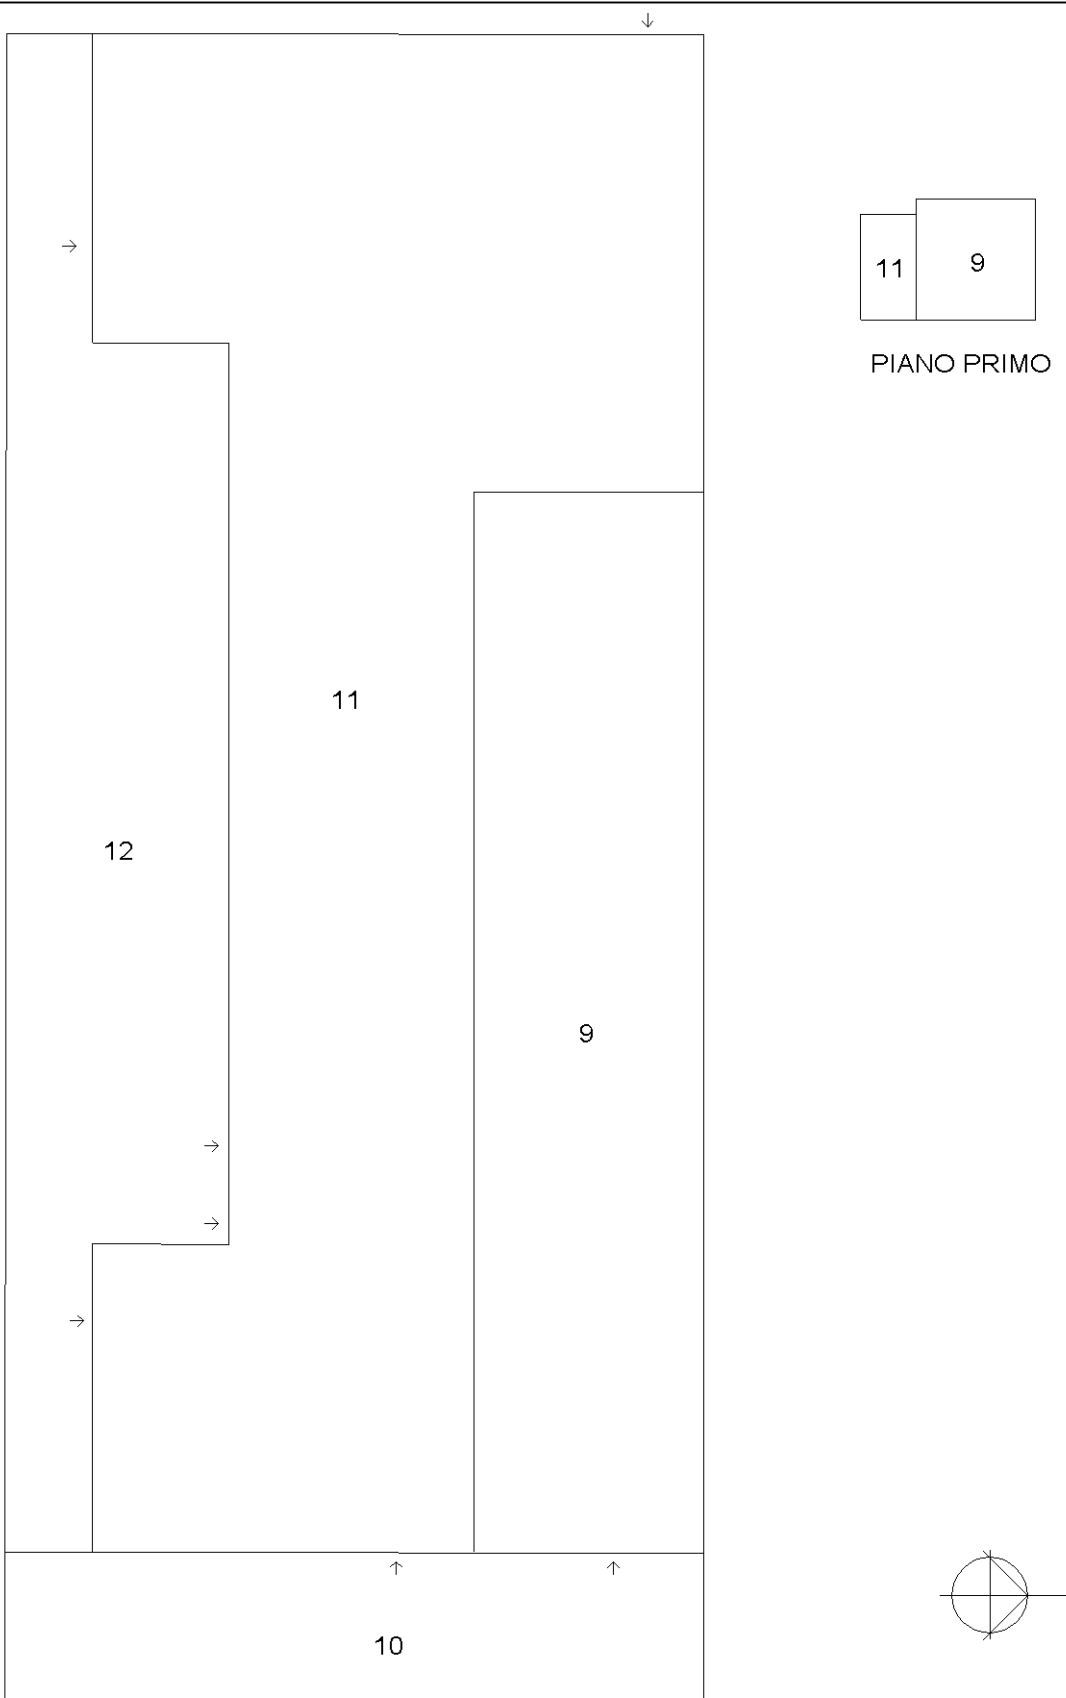

Ultima planimetria in atti

**Agenzia delle Entrate
CATASTO FABBRICATI
Ufficio Provinciale di
Treviso**

ELABORATO PLANIMETRICO

Compilato da:
Balliana Remo

Iscritto all'albo:
Geometri

Prov. Treviso

N. 01543

Comune di Sernaglia Della Battaglia

Protocollo n. TV0092847 del 04/08/2021

Sezione: B

Foglio: 3


Particella: 777

Tipo Mappale n.


del

Dimostrazione grafica dei subalterni

Scala 1 : 1000

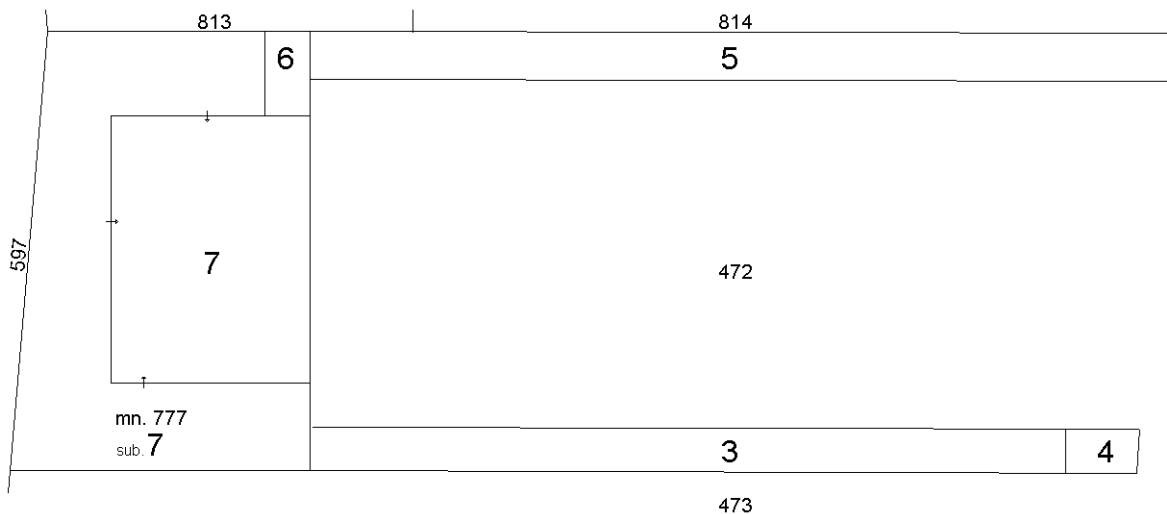

PIANO TERRA

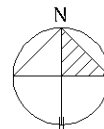

Ultima planimetria in atti


**Agenzia del Territorio
CATASTO FABBRICATI
Ufficio Provinciale di
Treviso**

Dichiarazione protocollo n. 000373377 del 23/10/2002
Planimetria di u.i.u. in Comune di Sernaglia Della Battaglia
Via Della Sega civ.

Identificativi Catastali:
Sezione: B
Foglio: 3
Particella: 472
Subalterno: 9

Compilata da:
Ronfini Luciano
Iscritto all'albo:
Geometri
Prov. Treviso N. 1389

Scheda n. 1 Scala 1:500

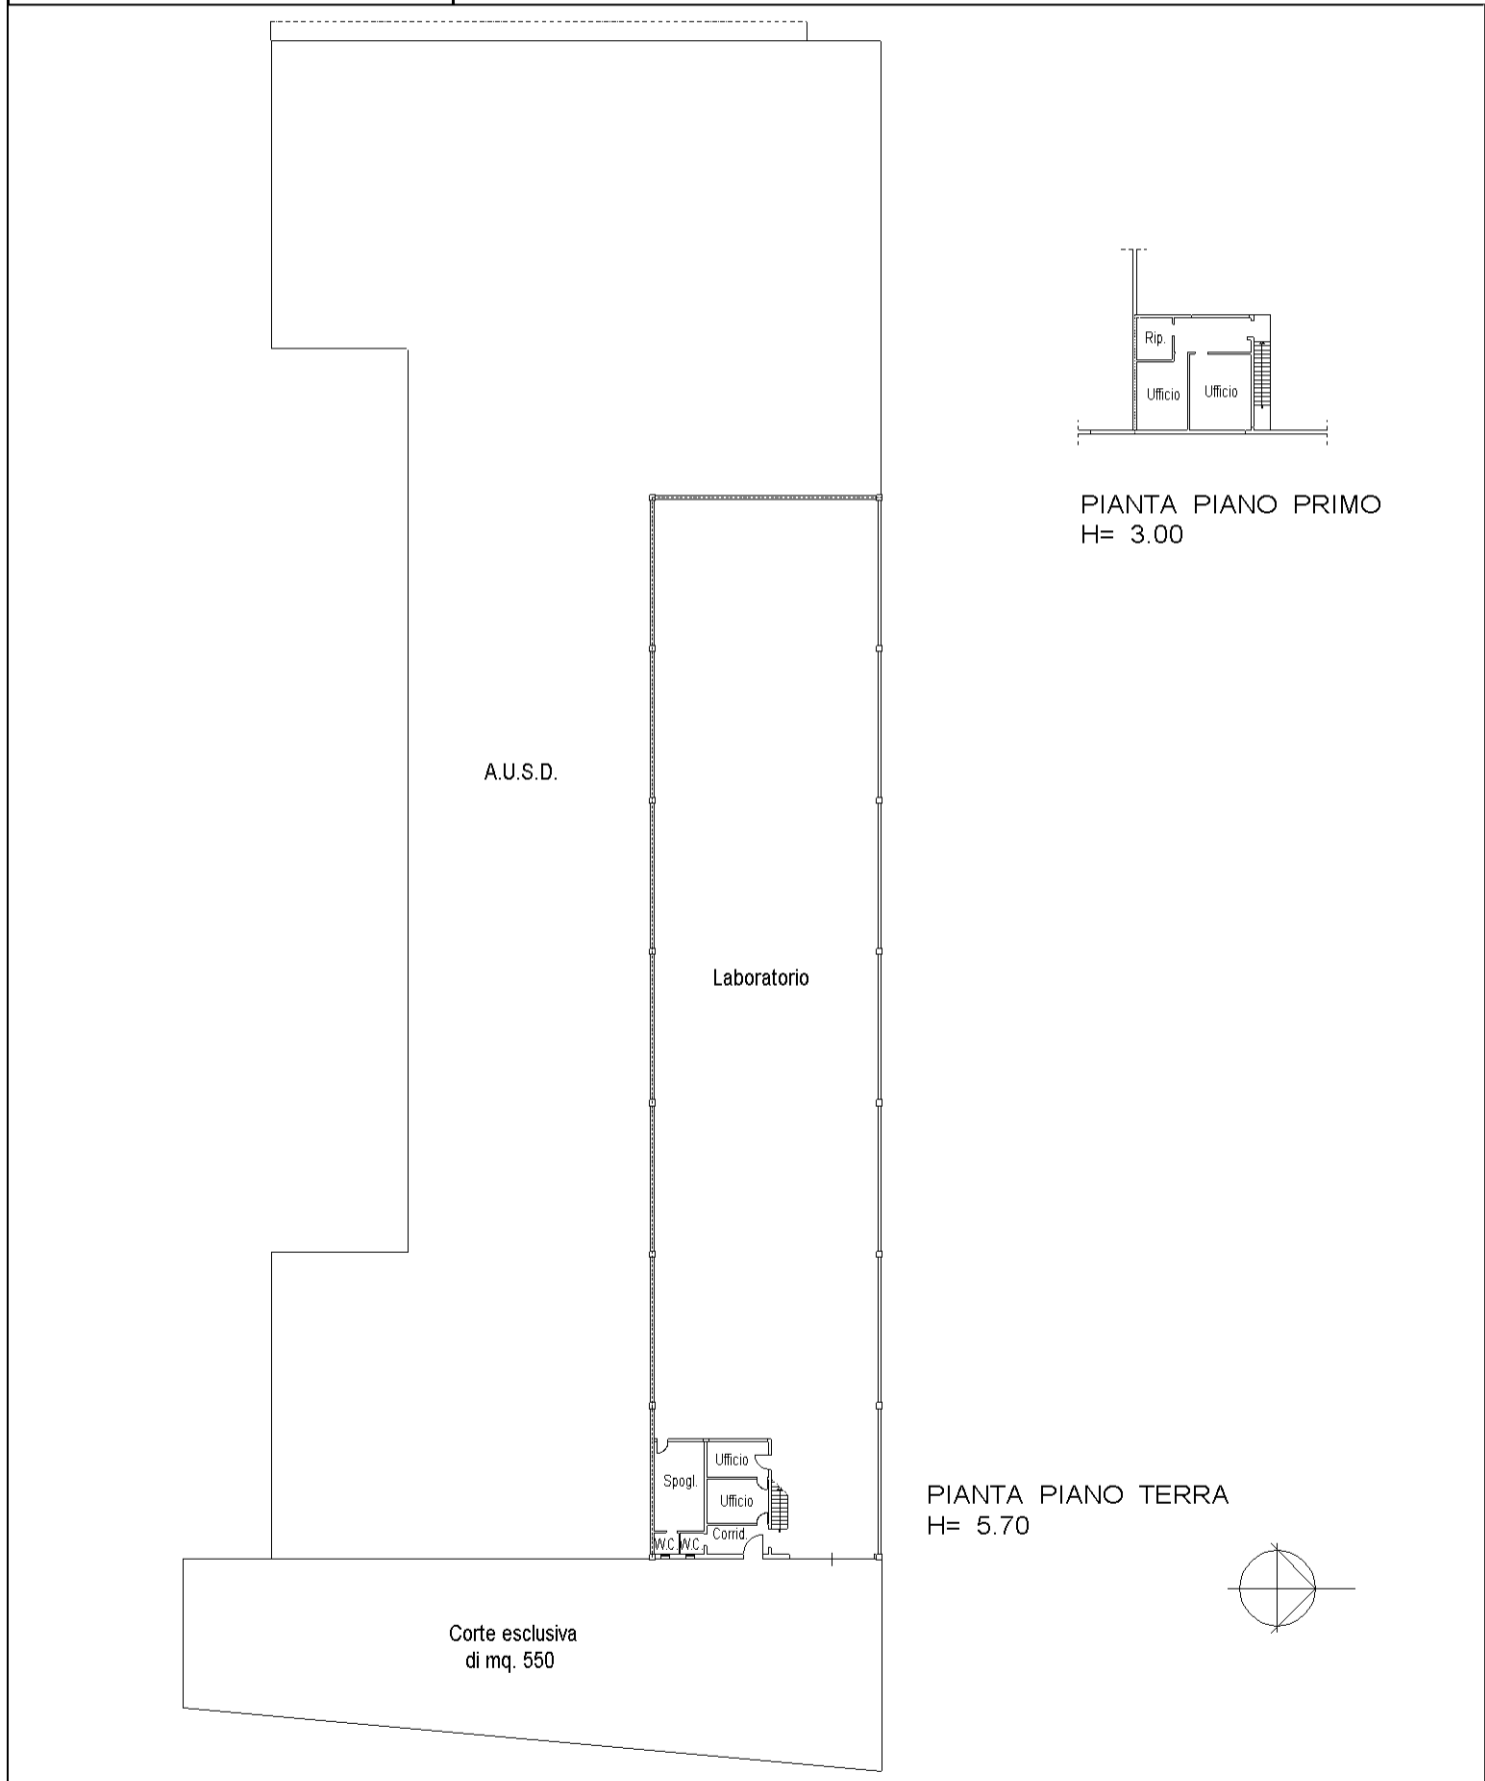


**Agenzia del Territorio
CATASTO FABBRICATI
Ufficio Provinciale di
Treviso**

Dichiarazione protocollo n. 000373377 del 23/10/2002
Planimetria di u.i.u. in Comune di Sernaglia Della Battaglia
Via Della Sega civ.

Identificativi Catastali:
Sezione: B
Foglio: 3
Particella: 472
Subalterno: 11

Compilata da:
Ronfini Luciano
Iscritto all'albo:
Geometri
Prov. Treviso N. 1389


Scheda n. 1 Scala 1:500

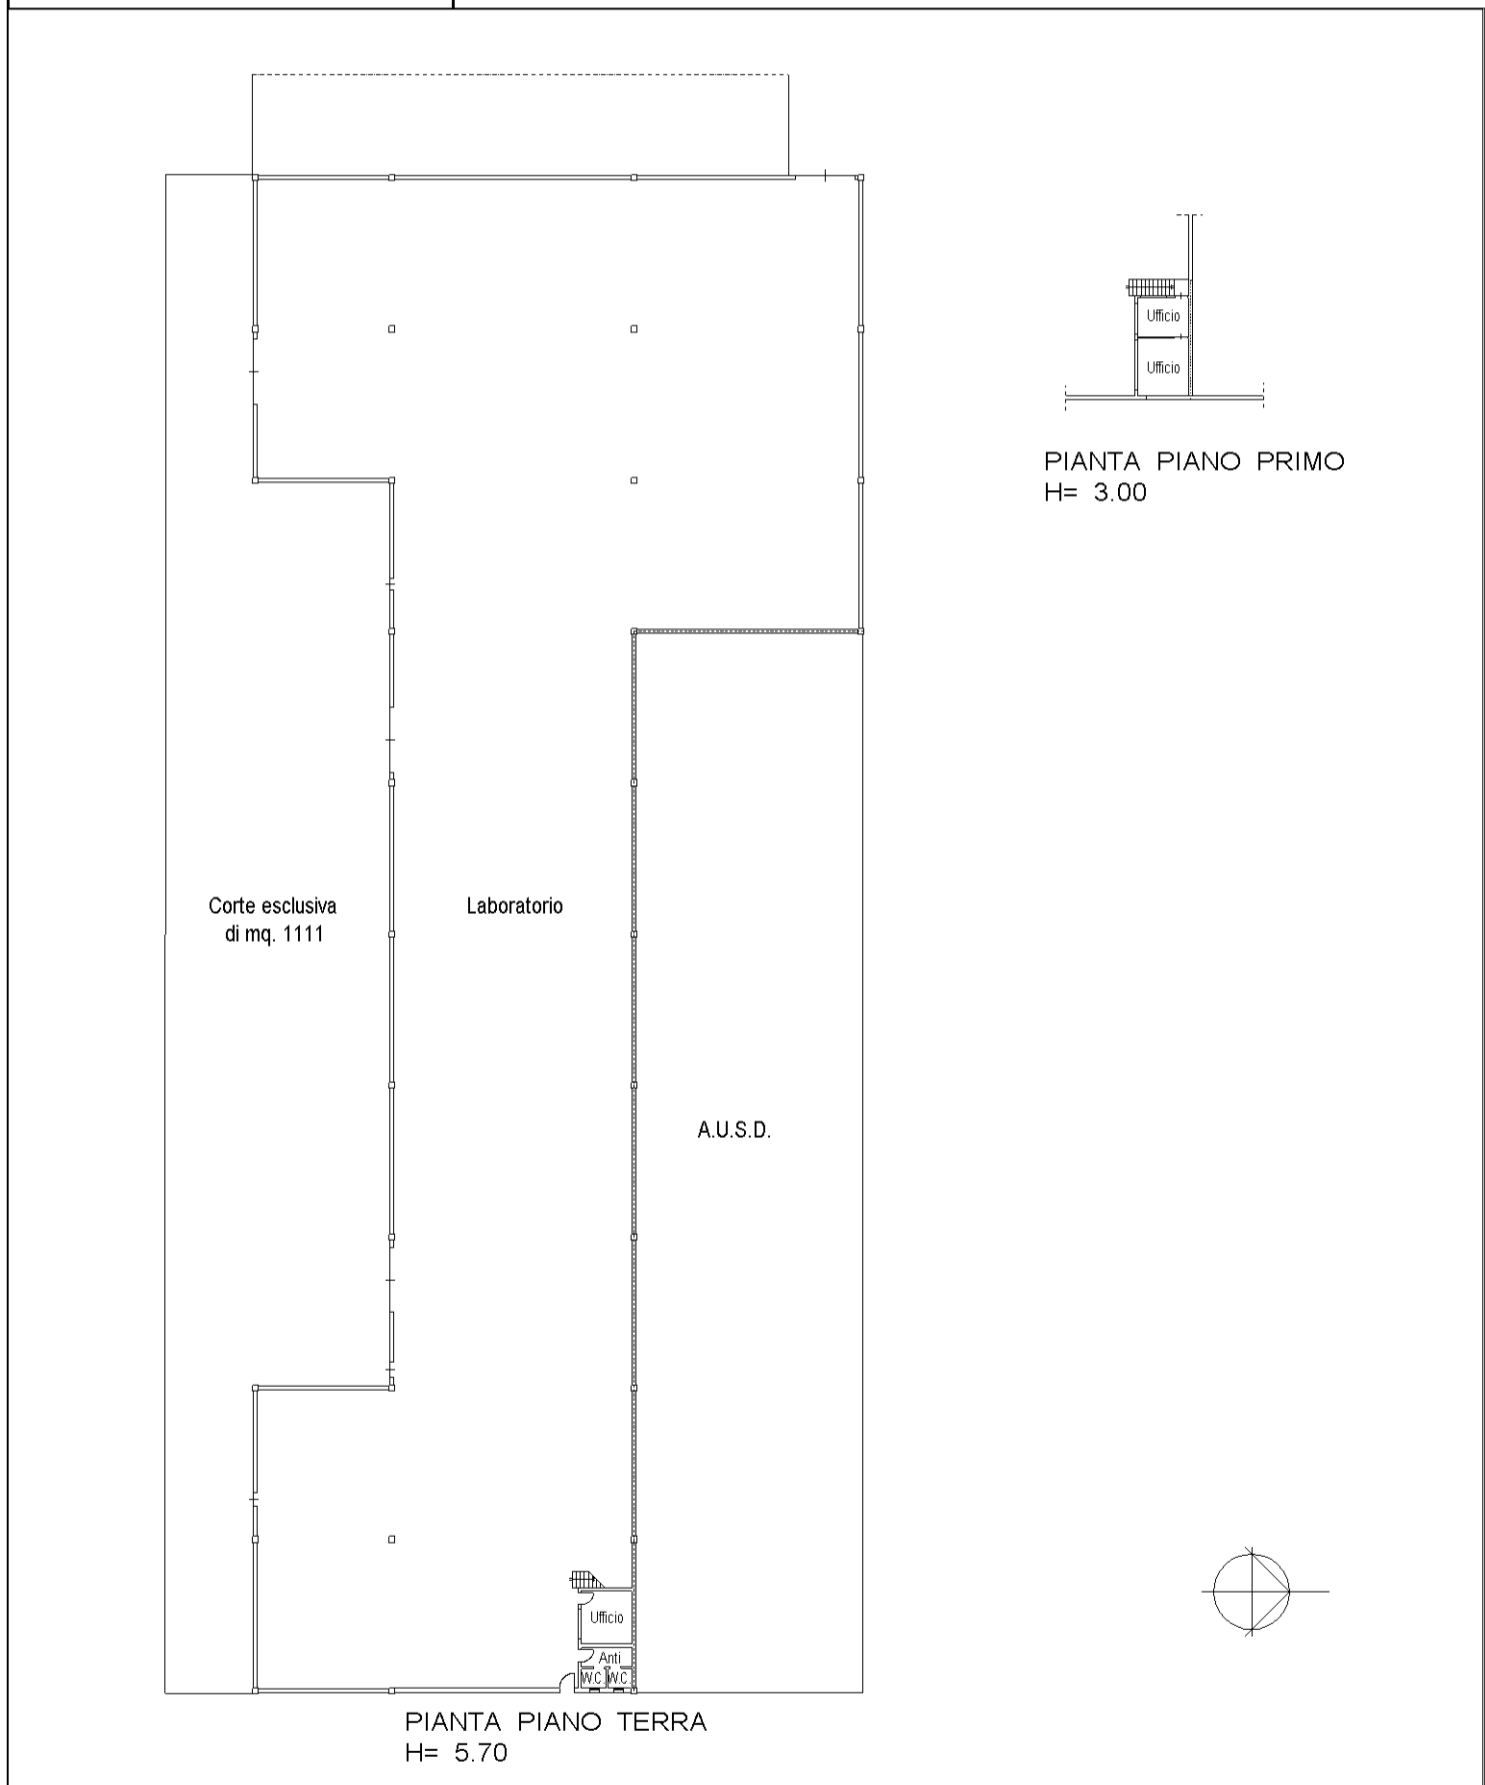

N=500

E=3600

I Particella: 480

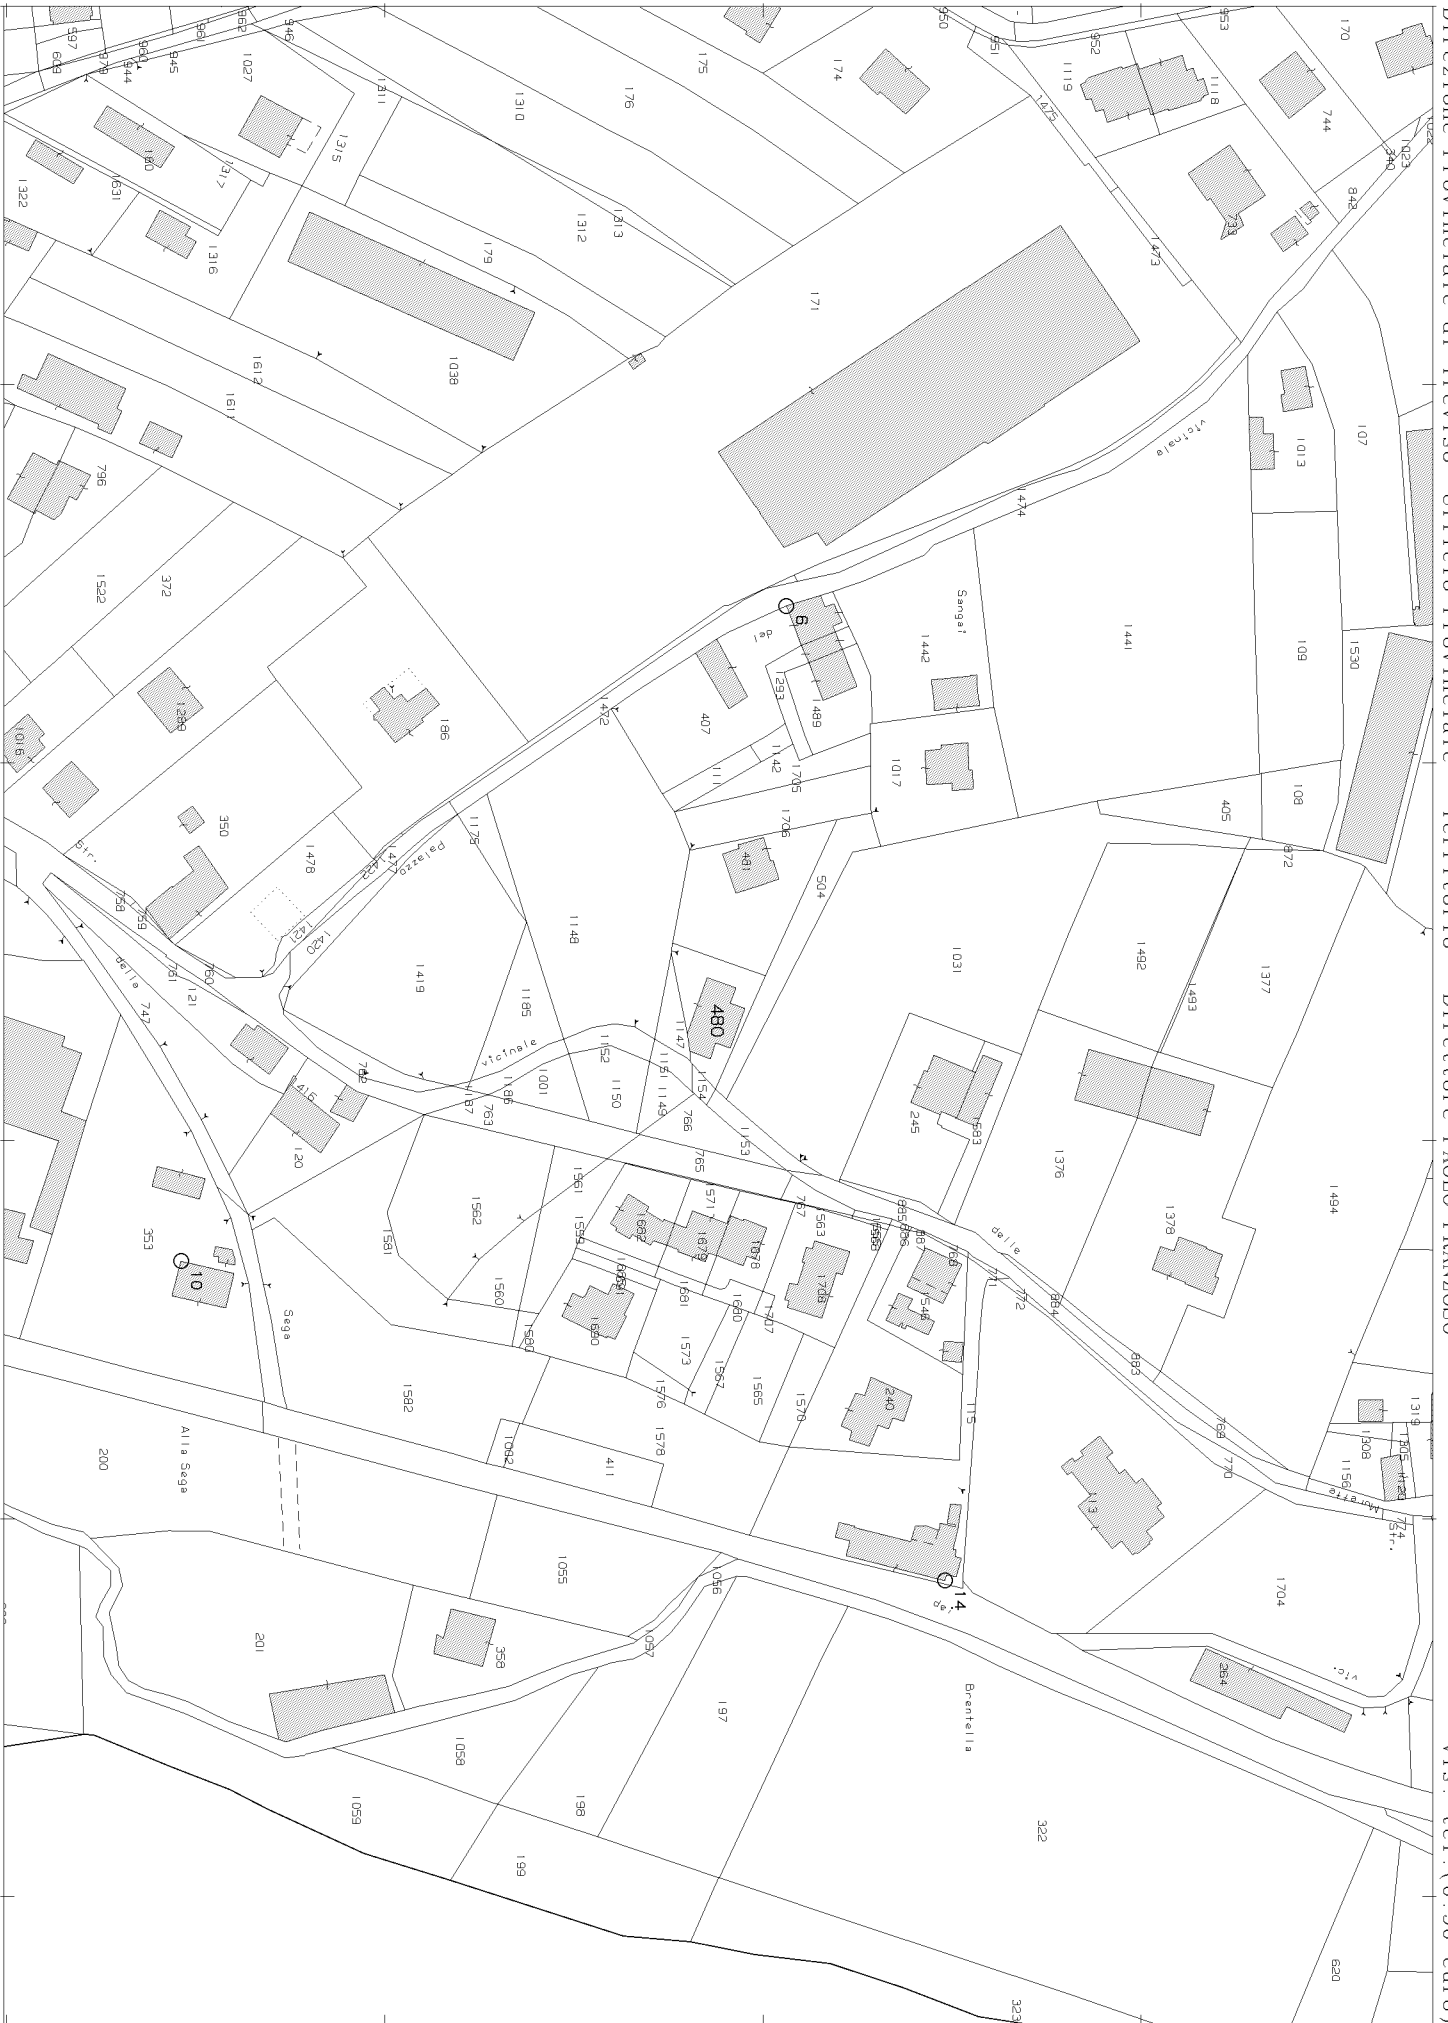

MODULARIO
F. - Catasto - 431



MINISTERO DELLE FINANZE
DIPARTIMENTO DEL TERRITORIO

Ufficio Tecnico Erariale di TREVISO

Pag. n. 1, di 1

ELABORATO PLANIMETRICO

Ubicazione e riferimenti catastali dell'immobile

Comune SERNAGLIA DELLA BATTAGLIA

Via/piazza BELVEDERE

n. 39


C.T. Sez. Fgl. 17 Mapp. 480

C.E.U. Sez. C Fgl. 4 Mapp. 480

ESTRATTO DI MAPPA

scala 1: 20.00

Tipo mappale n. 63939 del 29/11/99

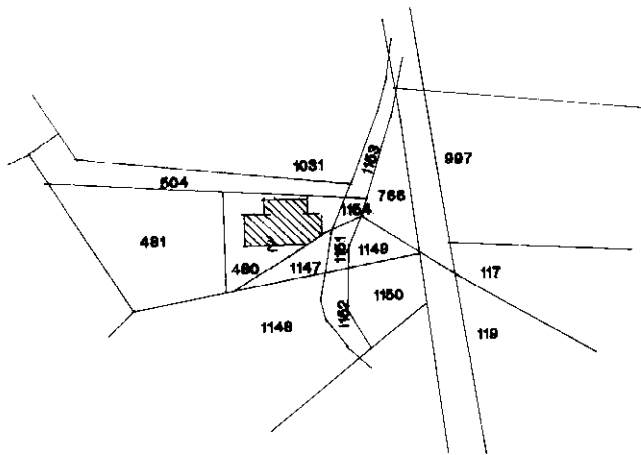

Riservato all'Ufficio Tecnico Erariale

L'operatore

IL TECNICO

Protocollo

300375

25/01/2000

data

Sostituisce il presente mod. EP/1 prot.

Annulato e sostituito dal mod. EP/1 prot.

[Signature]
firma e timbro

MODULARIO
F. Catasto 432



MINISTERO DELLE FINANZE
DIPARTIMENTO DEL TERRITORIO

Ufficio Tecnico Erariale di TREVISO


ELABORATO PLANIMETRICO

Pag. n. 1 di 1

Comune	Sezione	Foglio	Numero	Tipo mappale n.	del
SERNAGLIA DELLA BATTAGLIA	C	4	480	63939	29/11/1999

DIMOSTRAZIONE GRAFICA DEI SUBALTERNI ASSEGNATI

scala 1: 500

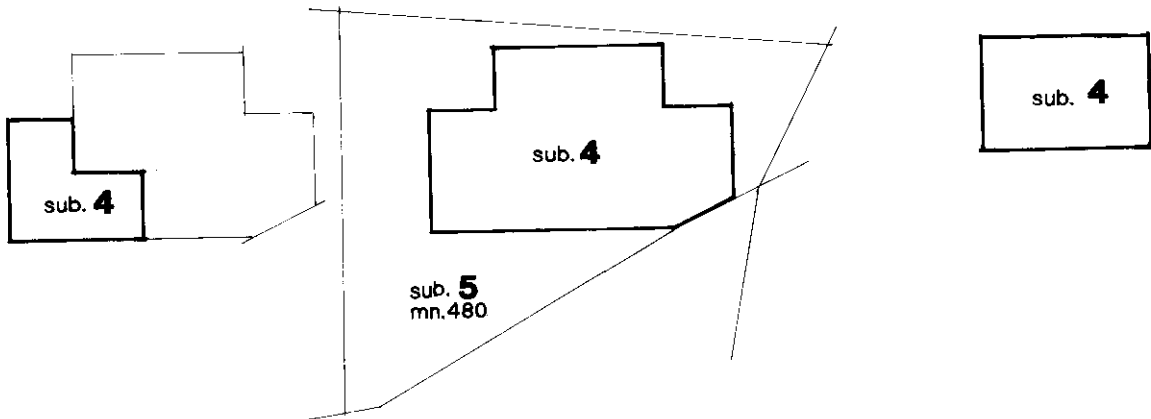

PIANO S1

PIANO TERRA

1° PIANO

Riservato all'Ufficio Tecnico Erariale

L'operatore

IL TECNICO

Protocollo 800375

25/11/2000

data

Sostituisce il presente mod. EP/2 prot.

[Signature]
firma e timbro

Annulato e sostituito dal mod. EP/2 prot.

Ultima planimetria in atti

Data presentazione: 31/01/2000 - Data: 19/10/2023 - n. T370581 - Richiedente: Telematico

Totale schede: 3 - Formato di acquisizione: A4(210x297) - Formato stampa richiesto: A4(210x297) - Fattore di scala non utilizzabile

Laborio Poligrafico e Zecca dello Stato - P.V.

Elaborato Planimetrico - Catasto dei Fabbricati - Situazione al 19/10/2023 - Comune di SERNAGLIA DELLA BATTAGLIA(1655) - Sez. urbana C - Foglio 4 Particella 480 >

MODULARIO
F. - Catasto 433



MINISTERO DELLE FINANZE
DIPARTIMENTO DEL TERRITORIO

Mod. EP/3 CEU

Ufficio Tecnico Erariale di TREVISO

ELABORATO PLANIMETRICO

ELENCO DEI SUBALTERNI ASSEGNATI

Pag. n. 1, di 1

Comune		Sezione	Foglio	Numero	Tipo mappale n. del			
SERNAGLIA DELLA BATTAGLIA		C	4	480	63939	29/11/1999		
Numero	Sub.	UBICAZIONE via/piazza		N. civico	piano	scala	int.	DESCRIZIONE
480	1	VIA BELVEDERE			T			AREA SCOPERTA mq.480 soppr. x ampl. e sost. dal sub.5
	2	"	"		T-1			ABITAZIONE soppr. x modif.int. e sost. dal sub.3
	3	"	"		T-1			ABITAZIONE deriva dal sub.2 soppr. x ampl. e sost. dal sub.4
	4	"	"		S1-T-1			ABITAZIONE deriva dal sub.3
	5	"	"		T			CORTE ESCLUSIVA del sub.4 di mq.310

Elaborato Planimetrico - Catasto dei Fabbricati - Situazione al 19/10/2023 - Comune di SERNAGLIA DELLA BATTAGLIA (TV) - Foglio 4 Particella 480

Riservato all'Ufficio Tecnico Erariale	31 GEN 2000	L'operatore	IL TECNICO
Protocollo <u>B00375</u>			25/01/2000
Sostituisce il presente mod. EP/3 prot. <u>31/01/2000</u>		data	
Annullato e sostituito dal mod. EP/3 prot. <u>19/10/2023</u>		firma e timbro	

Ultima planimetria in atti

Data presentazione: 31/01/2000 - Data: 19/10/2023 - n. T370581 - Richiedente: Telematico

Totale schede: 3 - Formato di acquisizione: A4(210x297) - Formato stampa richiesto: A4(210x297) - Fattore di scala non utilizzabile

MODULARIO
F. rig. rend. 497




MINISTERO DELLE FINANZE
DIPARTIMENTO DEL TERRITORIO
CATASTO EDILIZIO URBANO (RDL 13-4-1939, n. 652)


MOD. **BN** (CEU)

LIRE
200

Planimetria di u.i.u. in Comune di SERNAGLIA DELLA BATT. via BELVEDERE civ. 39

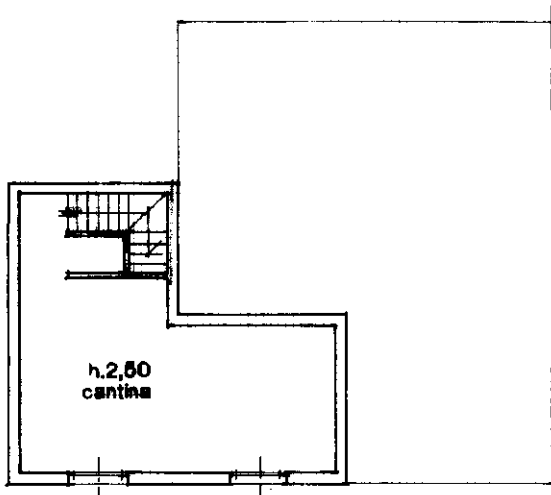


PIANO S1

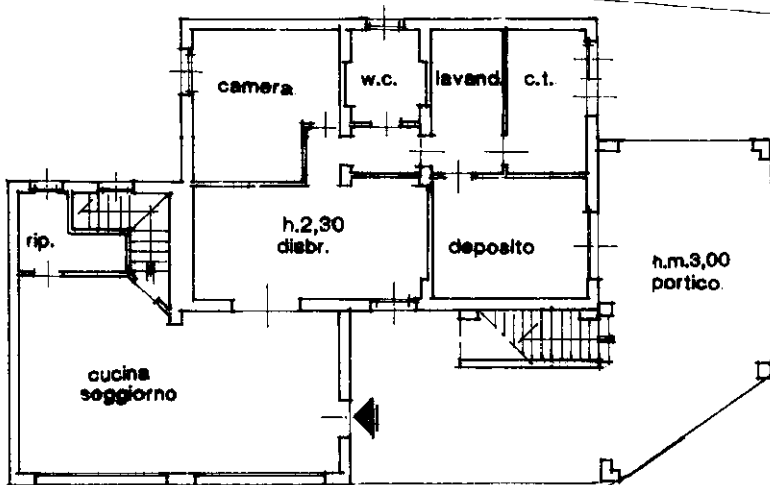


PIANO TERRA

GORTE ESCLUSIVA
di mq.910

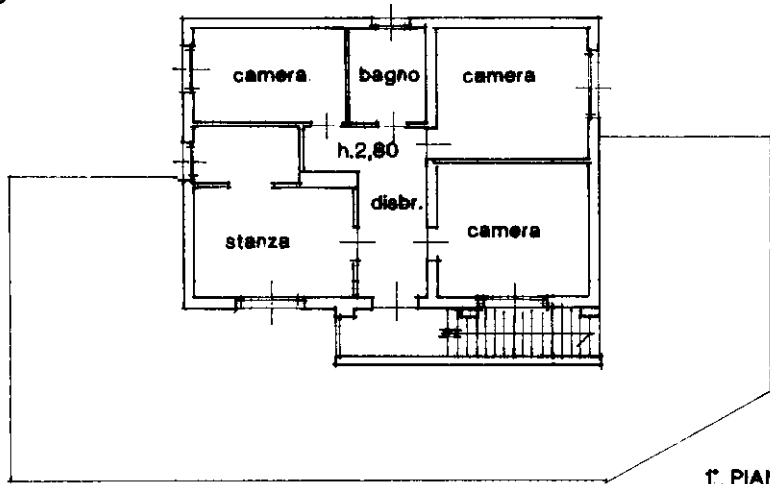

1° PIANO

ORIENTAMENTO

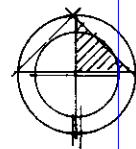

SCALA DI 1: 200

Dichiarazione di N.C.
Denuncia di variazione

Compilata dal GEOMETRA
(Titolo, cognome e nome)
BALLIANA REMO

RISERVATO ALL'UFFICIO

Data presentazione: 31/01/2000 Data: 19/10/2003 n. T375412 - Comune di SERNAGLIA DELLA BATTAGLIA (635) - < Sez. urbana C - Foglio 4 - Particella 480 - Subalterno 5 > - Uiu graffiata

Totale schede: 4 Formato di acquisizione: A4 (210x297) - Formato stampato: A4 (210x297) 1643

n. 480 sub. 5 della provincia di TREVISO data 25/01/2000 Firma [Signature]

Catasto Fabbricati - Situazione al 19/10/2003 - Comune di SERNAGLIA DELLA BATTAGLIA (635) - < Sez. urbana C - Foglio 4 - Particella 480 - Subalterno 5 > - Uiu graffiata VIA BELVEDERE n. 39 Piano S1-T-1