




Data:
15/12/2025
Ora: 16:53

Visura Particelle Validate

Situazione degli atti informatizzati al 10/12/2025

Pag. 1 di 1

Dati della richiesta	
Comune amministrativo: CINTE TESINO (Cod. C712)	Ufficio Catasto competente BORGO VALSUGANA
Comune catastale: CINTE TESINO I (cod. 102)	
Particella Edificiale 86	

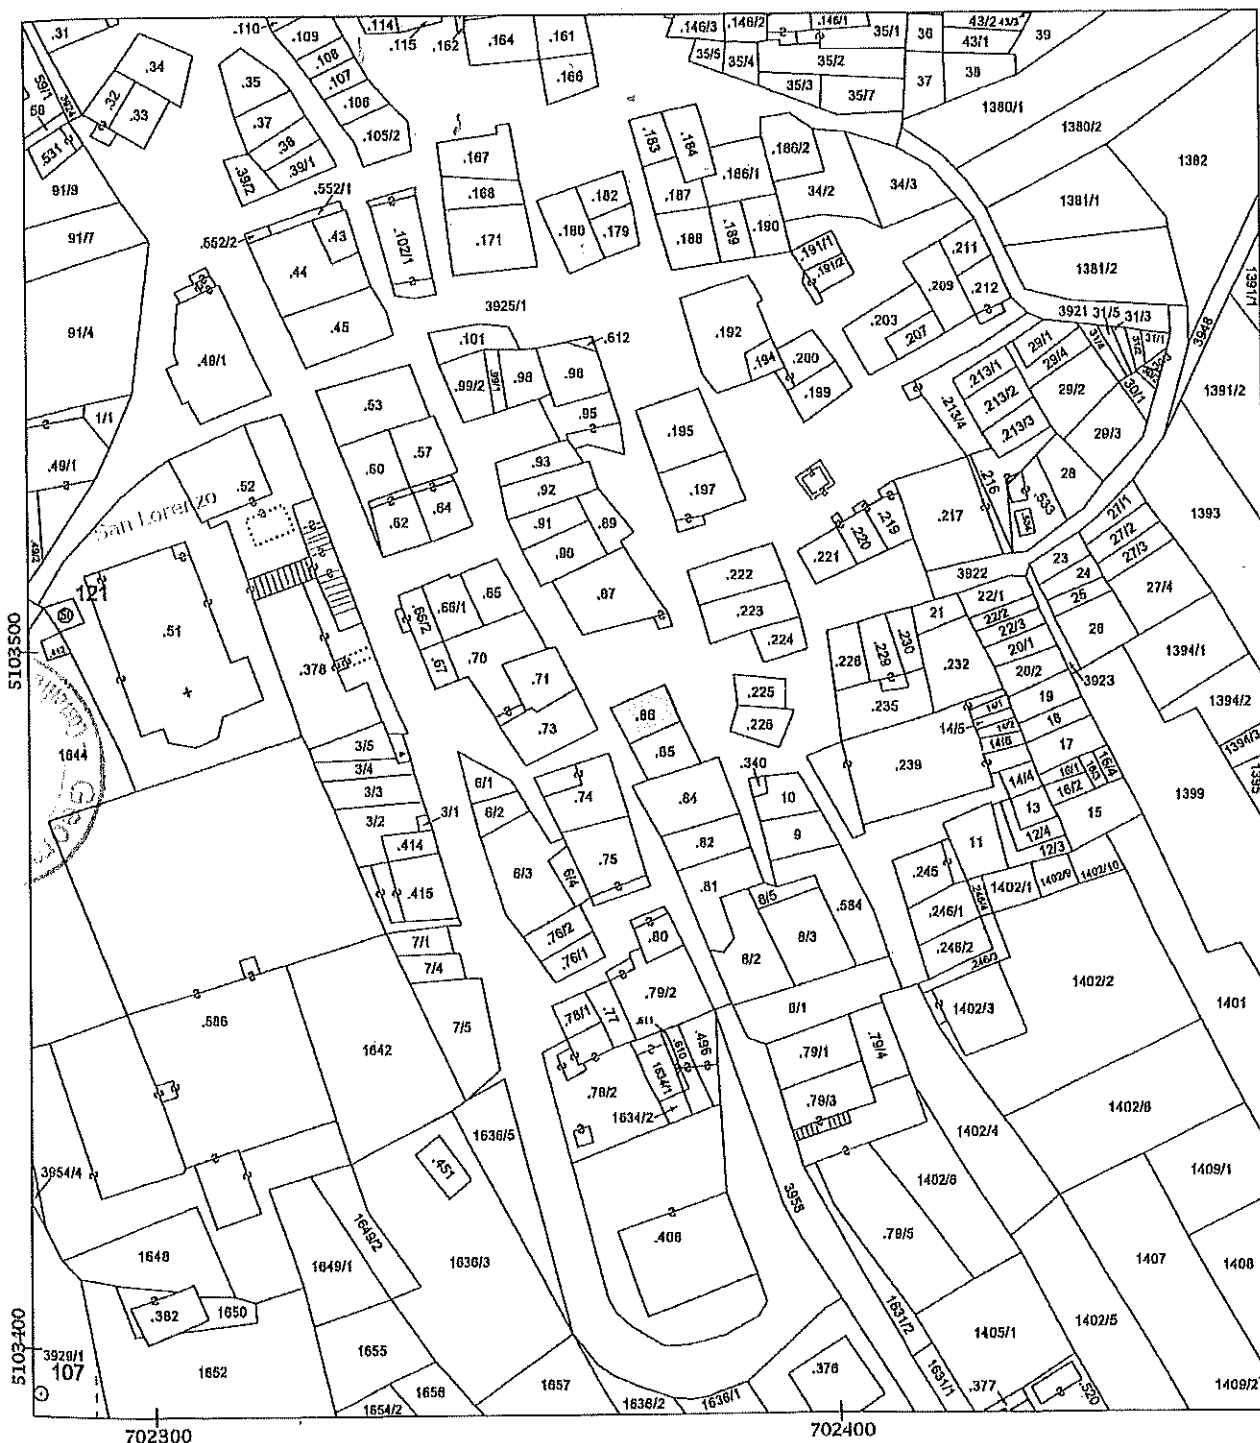

Scala originale 1 : 2880
Scala disegno 1 : 1000

Costo del documento 3 Euro

ALLEGATO
A.1 - Pag. 1



REGIONE AUTONOMA TRENINO-ALTO ADIGE
(D.P.R. 31 luglio 1978, n. 569)

NUOVO CATASTO EDILIZIO URBANO
(R. Decreto Legge 13 aprile 1939, n. 652)

L. 1.000

Mod. Am (C.E.U.)

N. d'ord. 1

N. fogli 1

Planimetria (*) dell'immobile situato nel Comune di CINTE TESINO Via VIA REDENZIONE N. 121
allegata alla dichiarazione presentata all'Ufficio catasto di BORGO VALSUGANA Ufficio tavolare di BORGO VALSUGANA
C.C. CINTE TESINO F.M. 3 P.Ed. 86 Sub. 2 P.T. 437 P.M. 1

Rilievo (*) in conformità allo stato reale

Compilato dal Geom. ADRIANO FATTORE

Iscritto all'Albo GEOMETRI (Titolo, Nome e Cognome del Tecnico) della Prov. di TRENTO


Data 25.11.1994 Timbro e firma

SPAZIO RISERVATO ALL'UFFICIO CATASTO

Subalterni controllati in data

Il Tecnico Catastale


Mod. 97 n. 1568/94 P.C. imp. Cat. Cl.

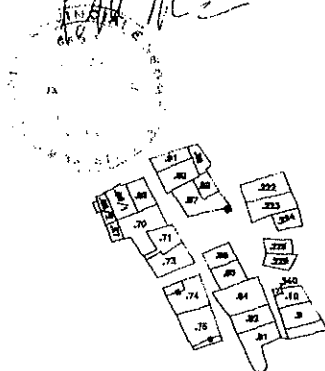

ESTRATTO MAPPA 1:1440


PRIMO PIANO SOTTO STRADA

Hm. 2.45 mt.

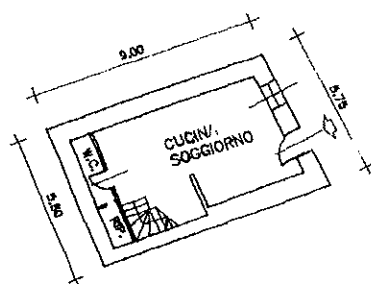

PIANO TERRA

H. 2.45 mt.

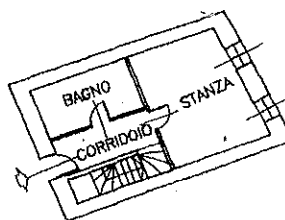

(*) Indicare le principali misure esterne

RIPRODUZIONE VIETATA




ALLEGATO
A.4 - Pag. 1

Ufficio del Catasto di Borgo Valsugana - Data rilascio: 14-01-2026 - Operatore: SCNRRT_J - Totale schede: 1
C.C.: 102 - P. ed.: 86 - Sub.: 2 - PM: 1
Prot. 1568.001.1994 - Data pres.: 13-12-1994 - Formato: A3 (297 x 420) - Fatt. scala: 1:1

DIFFONNITO' COSTASTOLI


PRIMO PIANO SOTTO STRADA

Hm. 2.45 mt.


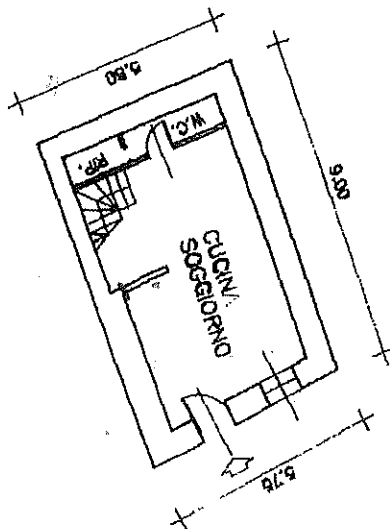


PIANO TERRA


H. 2.45 mt.

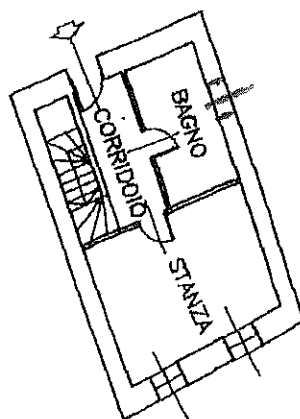

(*) Indicare le principali misure esterne
RIPRODUZIONE VIETATA

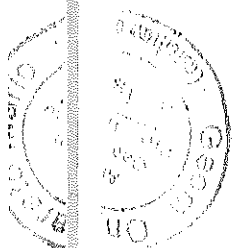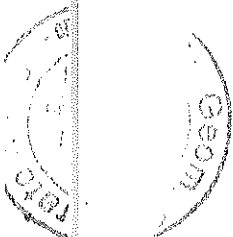

SCALA 1:200



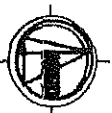


orientamento

Ufficio del Catasto di Borgo Valsugana - Data rilas

Prot. 1568.001.1994 -

ALLEGATO
A.5 - Pag. 1

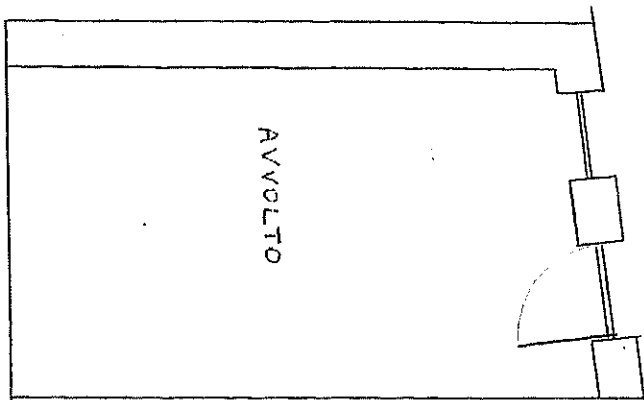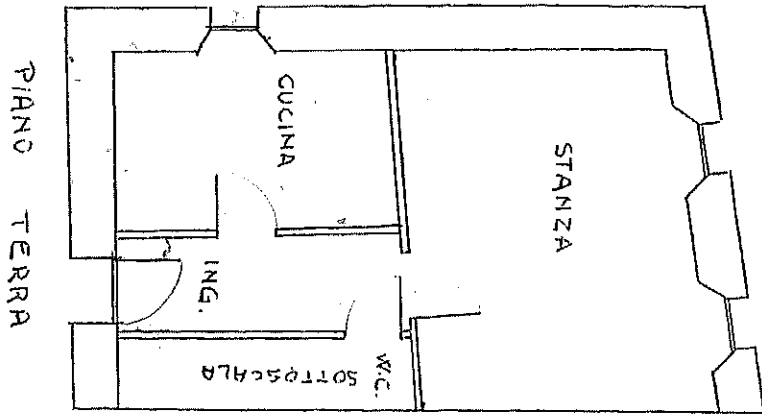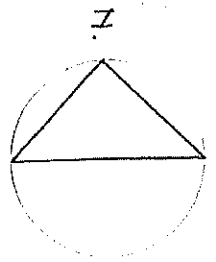



SITUAZIONE ATTUALE

PIANTA 1:100




C.C. CINTI TESINO
P.T. 437 PORZ. 1 P. 1

ALLEGATO
B.1 - Pa

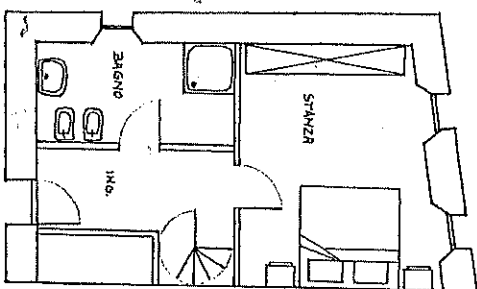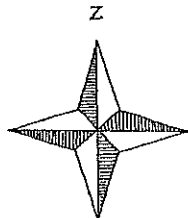

PIANO TERRA

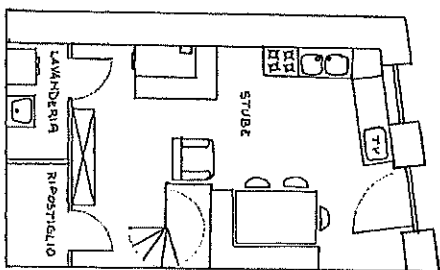

AVVOLTO

PIANTA 1:100

C.C. CINTE TESINO
PT. 434 PORZ. 1 RED. 86

ALLEGATO
B.1 - Pag. 4

C.C. CINTE TESINO

EGA
Pag