

N=6000

E=5400

Comune: (TV) PAESE
Foglio: 39
Scala originale: 1:2000
Dimensione cornice: 534.000 x 378.000 metri
Protocollo pratica T79912/2023
12-Lug-2023 10:31:28

1 Particella: 345

MODULARIO
a.r.f. n. 496



MINISTERO DELLE FINANZE
DIPARTIMENTO DEL TERRITORIO

CATASTO EDILIZIO URBANO (RDL 13-4-1939, n. 652)



MOD. AN (CE)

1:100
300

* Scala originale non disponibile. *

Planimetria di u.i.u. in Comune di PAESE via NEGRELLI civ. _____

PIANTA PIANO TERRA H. 650 CM.

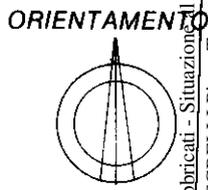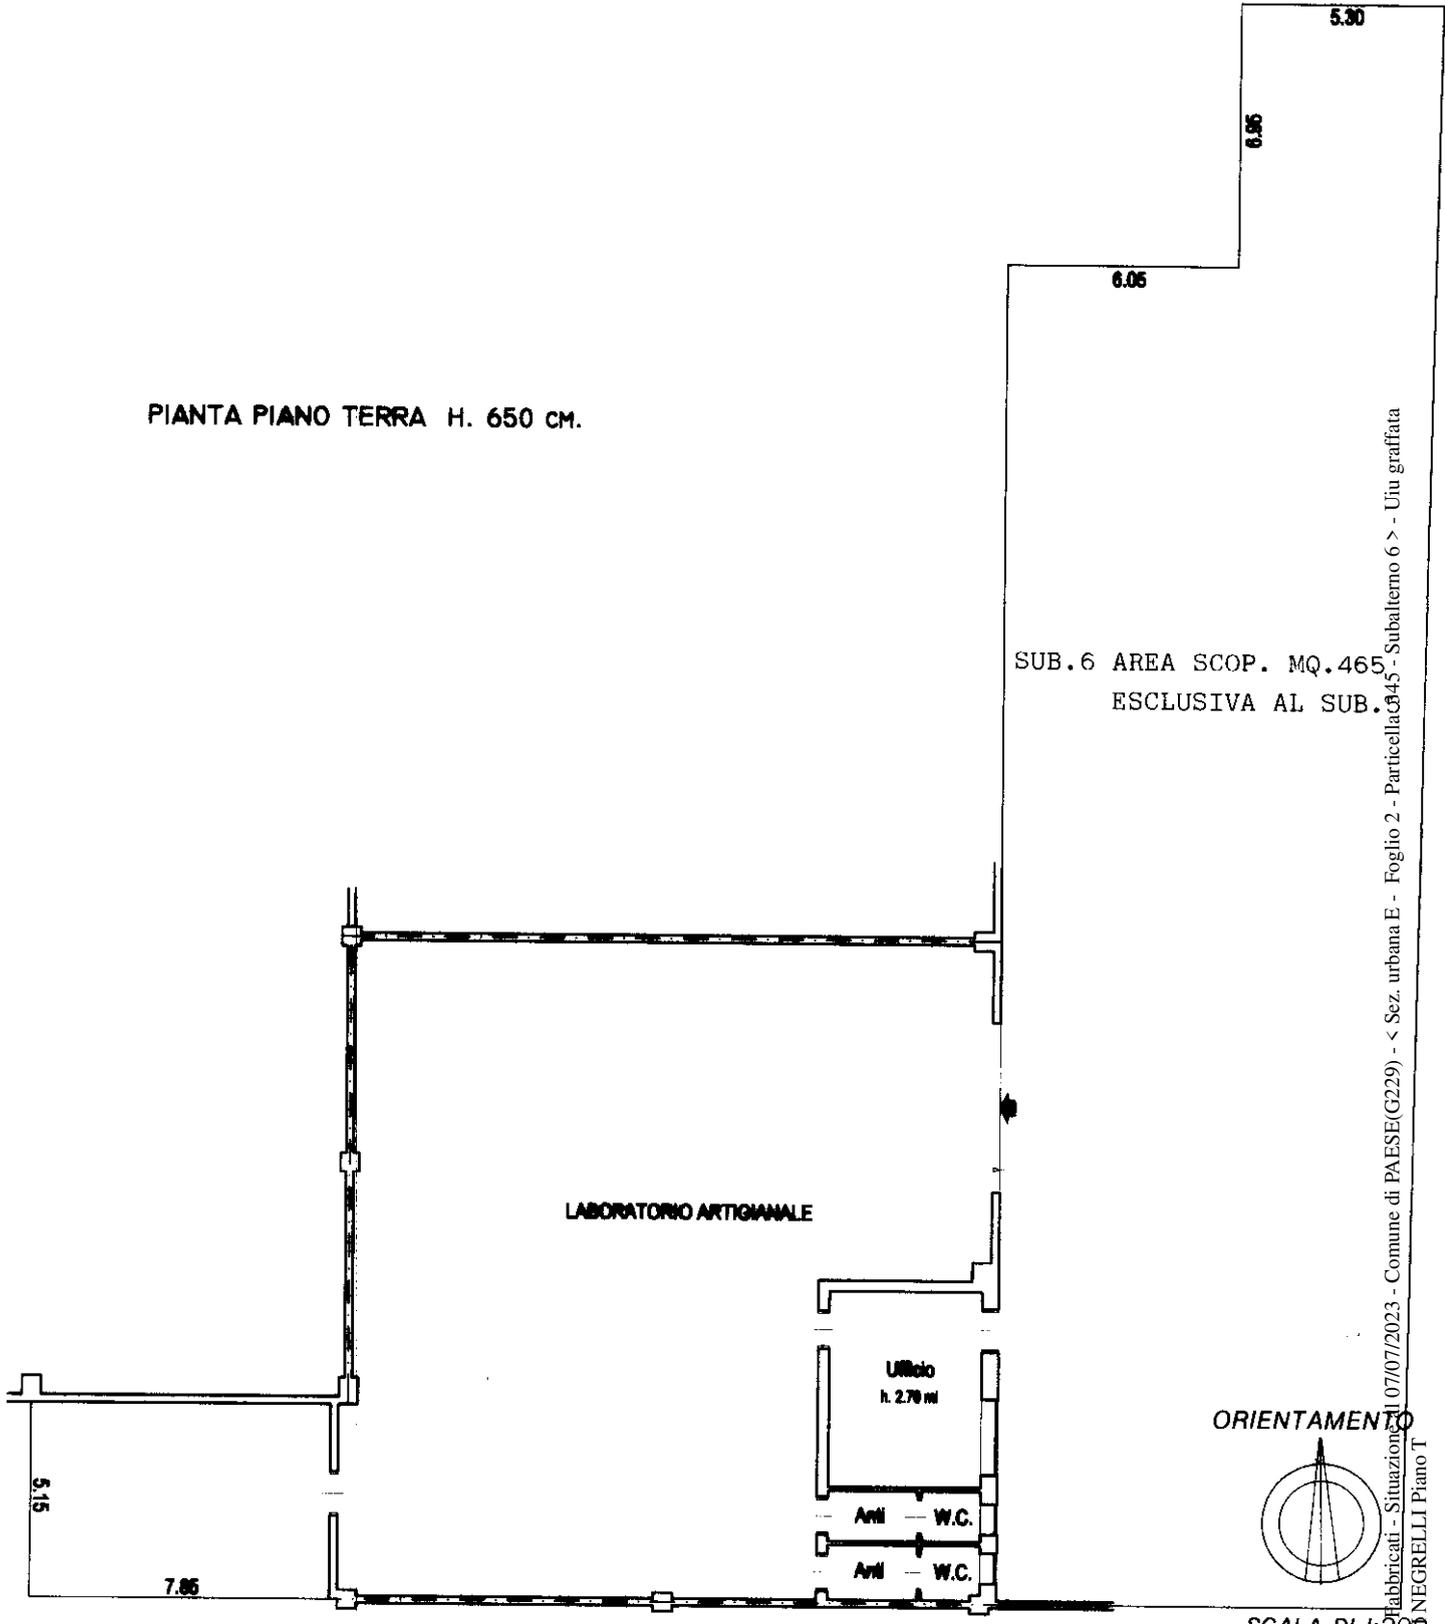

SCALA DI 1:100

Catasto di Edifici - Situazione
VIA LUIGI NEGRELLI Piano T

Dichiarazione di N.C.
 Denuncia di variazione
 Ultima planimetria in atti
 Identificativi catastali
 Data presentazione: 02/10/2001 - Data: 07/07/2023 - n. T135152 - [REDACTED]
 Totale schede 345 sub. 6

Compilata dal GEOM. CROSATO SAURO
 (Titolo, cognome e nome)
 Iscritto all'albo dei GEOMETRI
 della provincia di TREVISO
 data 27.9.2001 Firma [Signature]

RISERVATO ALL'UFFICIO
 31329F

MODULARIO
F. - Catasto - 431



MINISTERO DELLE FINANZE
DIPARTIMENTO DEL TERRITORIO

Mod. EP/1 CEU

Ufficio Tecnico Erariale di PAESE

ELABORATO PLANIMETRICO

Pag. n. 1, di 1

Ubicazione e riferimenti catastali dell'immobile		
Comune <u>PAESE</u>	C.T. Sez. <u> </u> Fgl. <u>39</u> Mapp. <u>345</u>	
Via/ Plazza <u>Negrelli</u> n. <u> </u>	C.E.U. Sez. <u>E</u> Fgl. <u>2</u> Mapp. <u>345</u>	
ESTRATTO DI MAPPA	scala 1: <u>2000</u>	Tipo mappale n° <u>205706</u> del <u>21.6.2001</u>
ESTRATTO DI MAPPA 1:2.000		

Riservato all'Ufficio Tecnico Erariale	L'operatore <u> </u>	IL TECNICO
	Protocollo <u>313884</u>	27.09.2001 Data
Ultima planimetria in atti Sostituisce il presente mod. EP/1 prot. <u> </u> Data presentazione: 02/10/2001 - Data: 17/01/2024 - n. T364723 - Richiedente: Telematico Totale schede: <u>3</u> - Formato di acquisizione: A4(210x297) - Formato stampa richiesto: A4(210x297) - Fattore di scala non utilizzabile		

Elaborato Planimetrico - Catasto dei Fabbricati - Situazione al 17/01/2024 - Comune di PAESE(G229) - < Sez. urbana E - Foglio 2 Particella 345 >



Ufficio Tecnico Erariale di TREVISO


ELABORATO PLANIMETRICO

Pag. n. 1, di 1

Comune <u>PAESE</u>	Sezione <u>E</u>	Foglio <u>2</u>	Numero <u>345</u>	Tipo mappale n. <u>205.706</u>	del <u>21.06.2001</u>
------------------------	---------------------	--------------------	----------------------	-----------------------------------	--------------------------

DIMOSTRAZIONE GRAFICA DEI SUBALTERNI ASSEGNATI

scala 1: 5 00

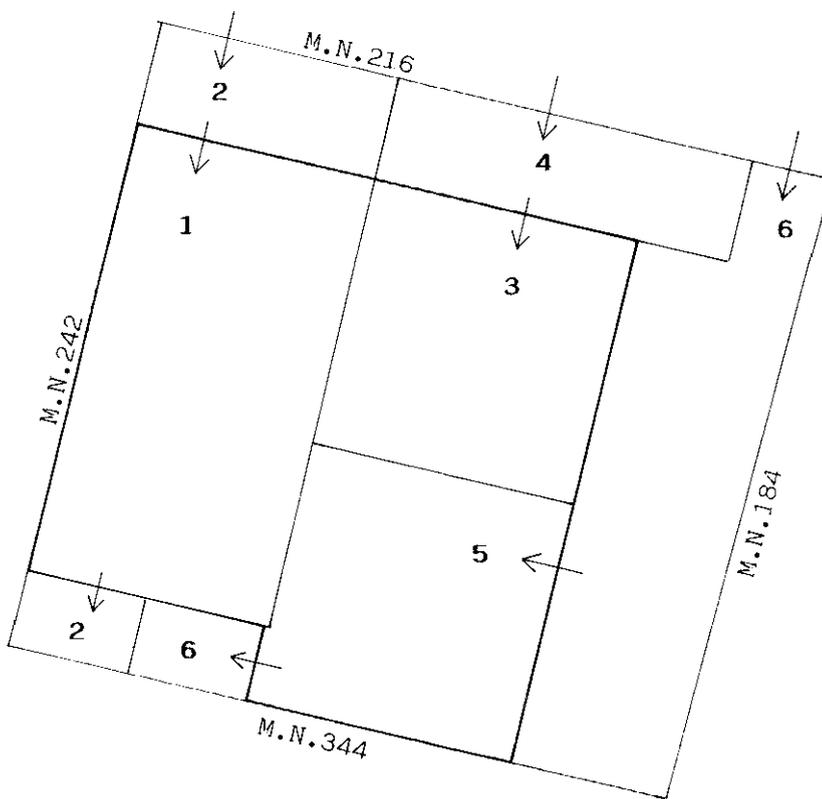

PIANO TERRA E CORTI ANNESSE

Riservato all'Ufficio Tecnico Erariale

L'operatore

IL TECNICO

Protocollo

313884

27.09.2001

data

Sostituisce il presente mod. EP/2 prot.

Annullato e sostituito dal mod. EP/2 prot.

firma e timbro

Ultima planimetria in atti

Data presentazione: 02/10/2001 - Data: 17/01/2024 - n. T364723 - Richiedente: Telematico

Totale schede: 8 - Formato di acquisizione: A4(210x297) - Formato stampa richiesto: A4(210x297) - Fattore di scala non utilizzabile

Catasto - Istituto Poligrafico e Zecca dello Stato - PV

Elaborato Planimetrico - Catasto dei Fabbricati - Situazione al 17/01/2024 - Comune di PAESE (6229) - Sez. urbana E - Foglio 2 - Particella 345



Ufficio Tecnico Erariale di TREVISO

ELABORATO PLANIMETRICO

ELENCO DEI SUBALTERNI ASSEGNATI

Pag. n. 1, di 1

Comune PAESE		Sezione E	Foglio 2	Numero 345	Tipo mappale n. del 205.706 21.06.2001				
Numero	Sub.	UBICAZIONE via/piazza			N. civico	piano	scala	int.	DESCRIZIONE
345	1	Via Negrelli				T			LABORATORIO
345	2	Via Negrelli				T			AREA SCOPERTA MQ.157 ESCLUSIVA AL SUB.1
345	3	Via Negrelli				T			LABORATORIO
345	4	Via Negrelli				T			AREA SCOPERTA MQ.160 ESCLUSIVA AL SUB.3
345	5	Via Negrelli				T			LABORATORIO
345	6	Via Negrelli				T			AREA SCOPERTA MQ.424 ESCLUSIVA AL SUB.5

Elaborato Planimetrico - Catasto dei Fabbricati - Situazione al 17/01/2024 - Comune di PAESE (6229) - Sez. urbana E - Foglio 2 Particella 345

Roma - Istituto Poligrafico e Zecca dello Stato - P.V.

Riservato all'Ufficio Tecnico Erariale		L'operatore		IL TECNICO	
Protocollo	<u>31388P</u>	<u>02 OTT 2001</u>		<u>27.09.2001</u>	
Sostituisce il presente mod. EP/3 prot.			