

MODULABO
P. Cat. S. F. 215

Mod. B (Nuovo Catasto Edilizio Urbano)

NUOVO CATASTO EDILIZIO URBANO


(R. DECRETO-LEGGI 11 APRILE 1939, N. 457)

Planimetria dell'immobile situato nel Comune di **S. ZENONE D'EZZELINO** Via ROVAI civ. 8

Ditta [REDACTED] - PROPRIETARIO

Allegata alla dichiarazione presentata all'Ufficio Tecnico Erariale di **TREVISO**

Scheda N. **4**

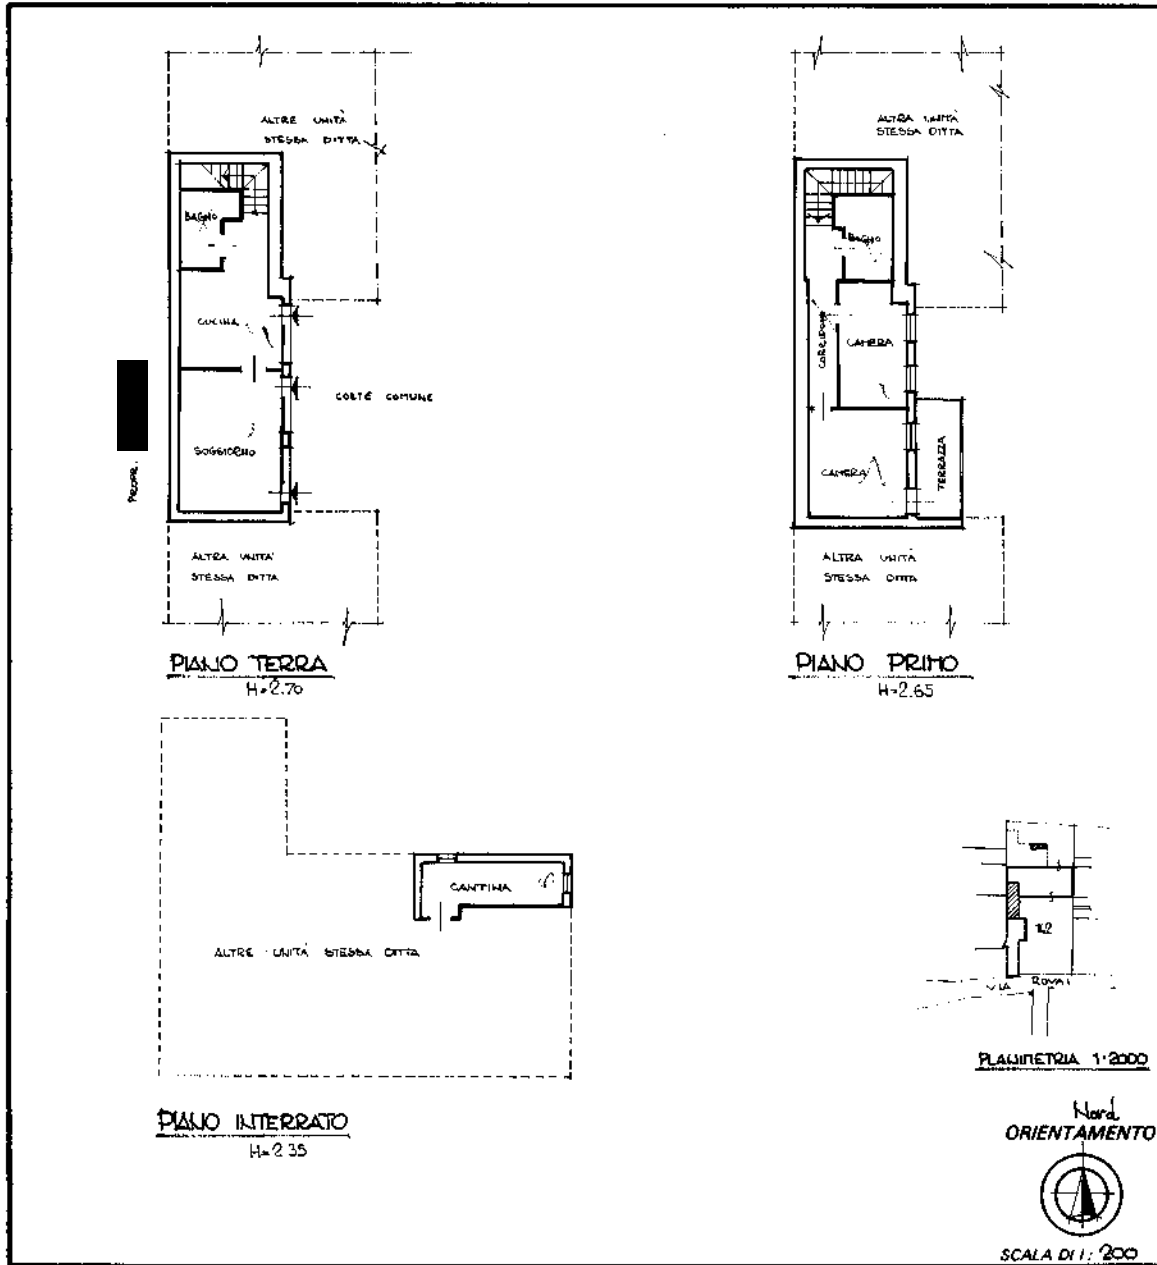

Spazio riservato per le annotazioni d'ufficio	DATI DEL CATASTO TERRENI DOVE È SORTA LA NUOVA COSTRUZIONE	
DATA	Numero della partita	1
PROT. N°	Sezione o Comune censuario	U
	Foglio	6
	Numero di mappe	142
	Subalterno	5

Completate dal **GEOM. GIORGIO COSTA**
(Titolo, nome e cognome del tecnico)

Iscritto all'Albo dei **GEOMETRI**
della Provincia di **VIGENZA**

DATA
Firma *Giorgio Costa*

Catasto dei Fabbricati - Situazione al 21/04/2022 - Comune di SAN ZENONE DEGLI EZZELINI(417) - < Sez. urbana B - Foglio 2 - Particella 142 - Subalterno 5 >
 VIA ROVAI n. 8 Piano S1-T - 1

Ultima planimetria in atti

Data presentazione: 24/09/1985 - Data: 21/04/2022 - n. T286542 [REDACTED]

Totale schede: 1 - Formato di acquisizione: A3(297x420) - Formato stampa richiesto: A4(210x297)


Agenzia del Territorio
CATASTO FABBRICATI
Ufficio Provinciale di
Treviso

ELABORATO PLANIMETRICO	
Compilato da:	Chemello Michele
Iscritto all'albo:	Geometri
Prov. Treviso	N. 2307


Comune di San Zenone Degli Ezzelini	Protocollo n. TV0158744 del 30/04/2009
Sezione: B Foglio: 2 Particella: 142	Tipo Mappale n. del

Dimostrazione grafica dei subalterni Scala 1 : 500


PAGINA 1 DI 2

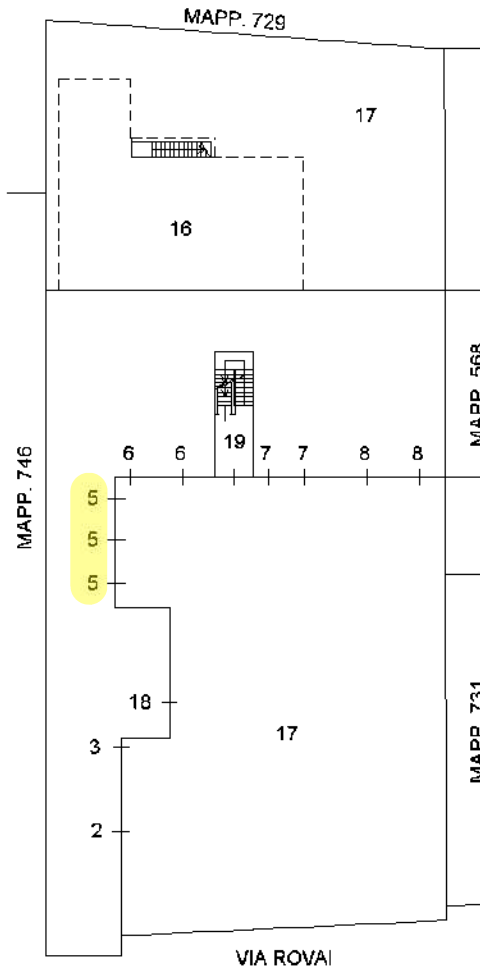

PIANO TERRA

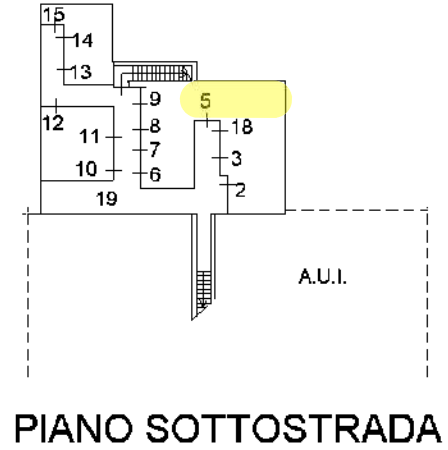

PIANO SOTTOSTRADA

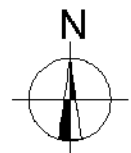

Ultima planimetria in atti


**Agenzia del Territorio
CATASTO FABBRICATI
Ufficio Provinciale di
Treviso**

ELABORATO PLANIMETRICO	
Compilato da: Chemello Michele	
Iscritto all'albo: Geometri	
Prov. Treviso	N. 2307


Comune di San Zenone Degli Ezzelini	Protocollo n. TV0158744 del 30/04/2009
Sezione: B Foglio: 2 Particella: 142	Tipo Mappale n. del

Dimostrazione grafica dei subalterni Scala 1 : 500


PAGINA 2 DI 2

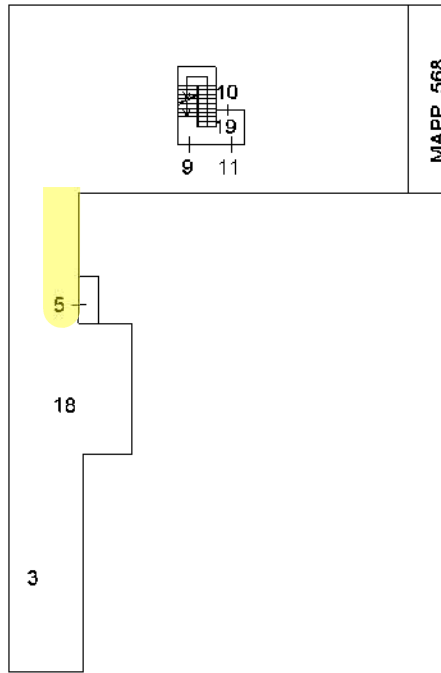


PIANO PRIMO

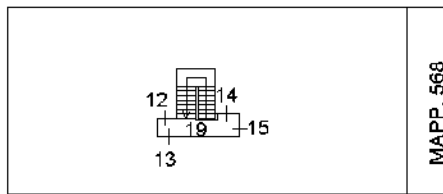

PIANO SECONDO

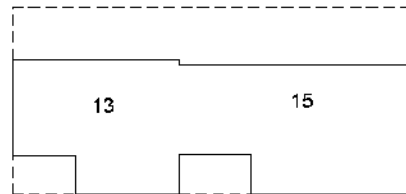

PIANO TERZO

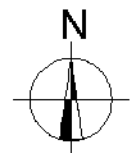

Ultima planimetria in atti