

**Agenzia del Territorio  
CATASTO FABBRICATI**  
Ufficio provinciale di  
Trevviso

Dichiarazione protocollo n. TV0206200 del 24/06/2005  
Planimetria di u.i.u. in Comune di Orsago  
Via Partigiani

Identificativi Catastali:  
Sezione:  
Foglio: 2  
Particella: 2308  
Subalterno: 4


Compilata da:  
Basso Lorenzo  
Iscritto all'albo:  
Geometri  
Prov. Treviso N. 358

Scheda 1 - Scala 1: 200

Ultima planimetria in atti

Data: 01/10/2023 - n. T33664 -

Totale schede: 1 - Formato di acquisizione: A3(297x420) - Formato stampa richiesto: A4(210x297)

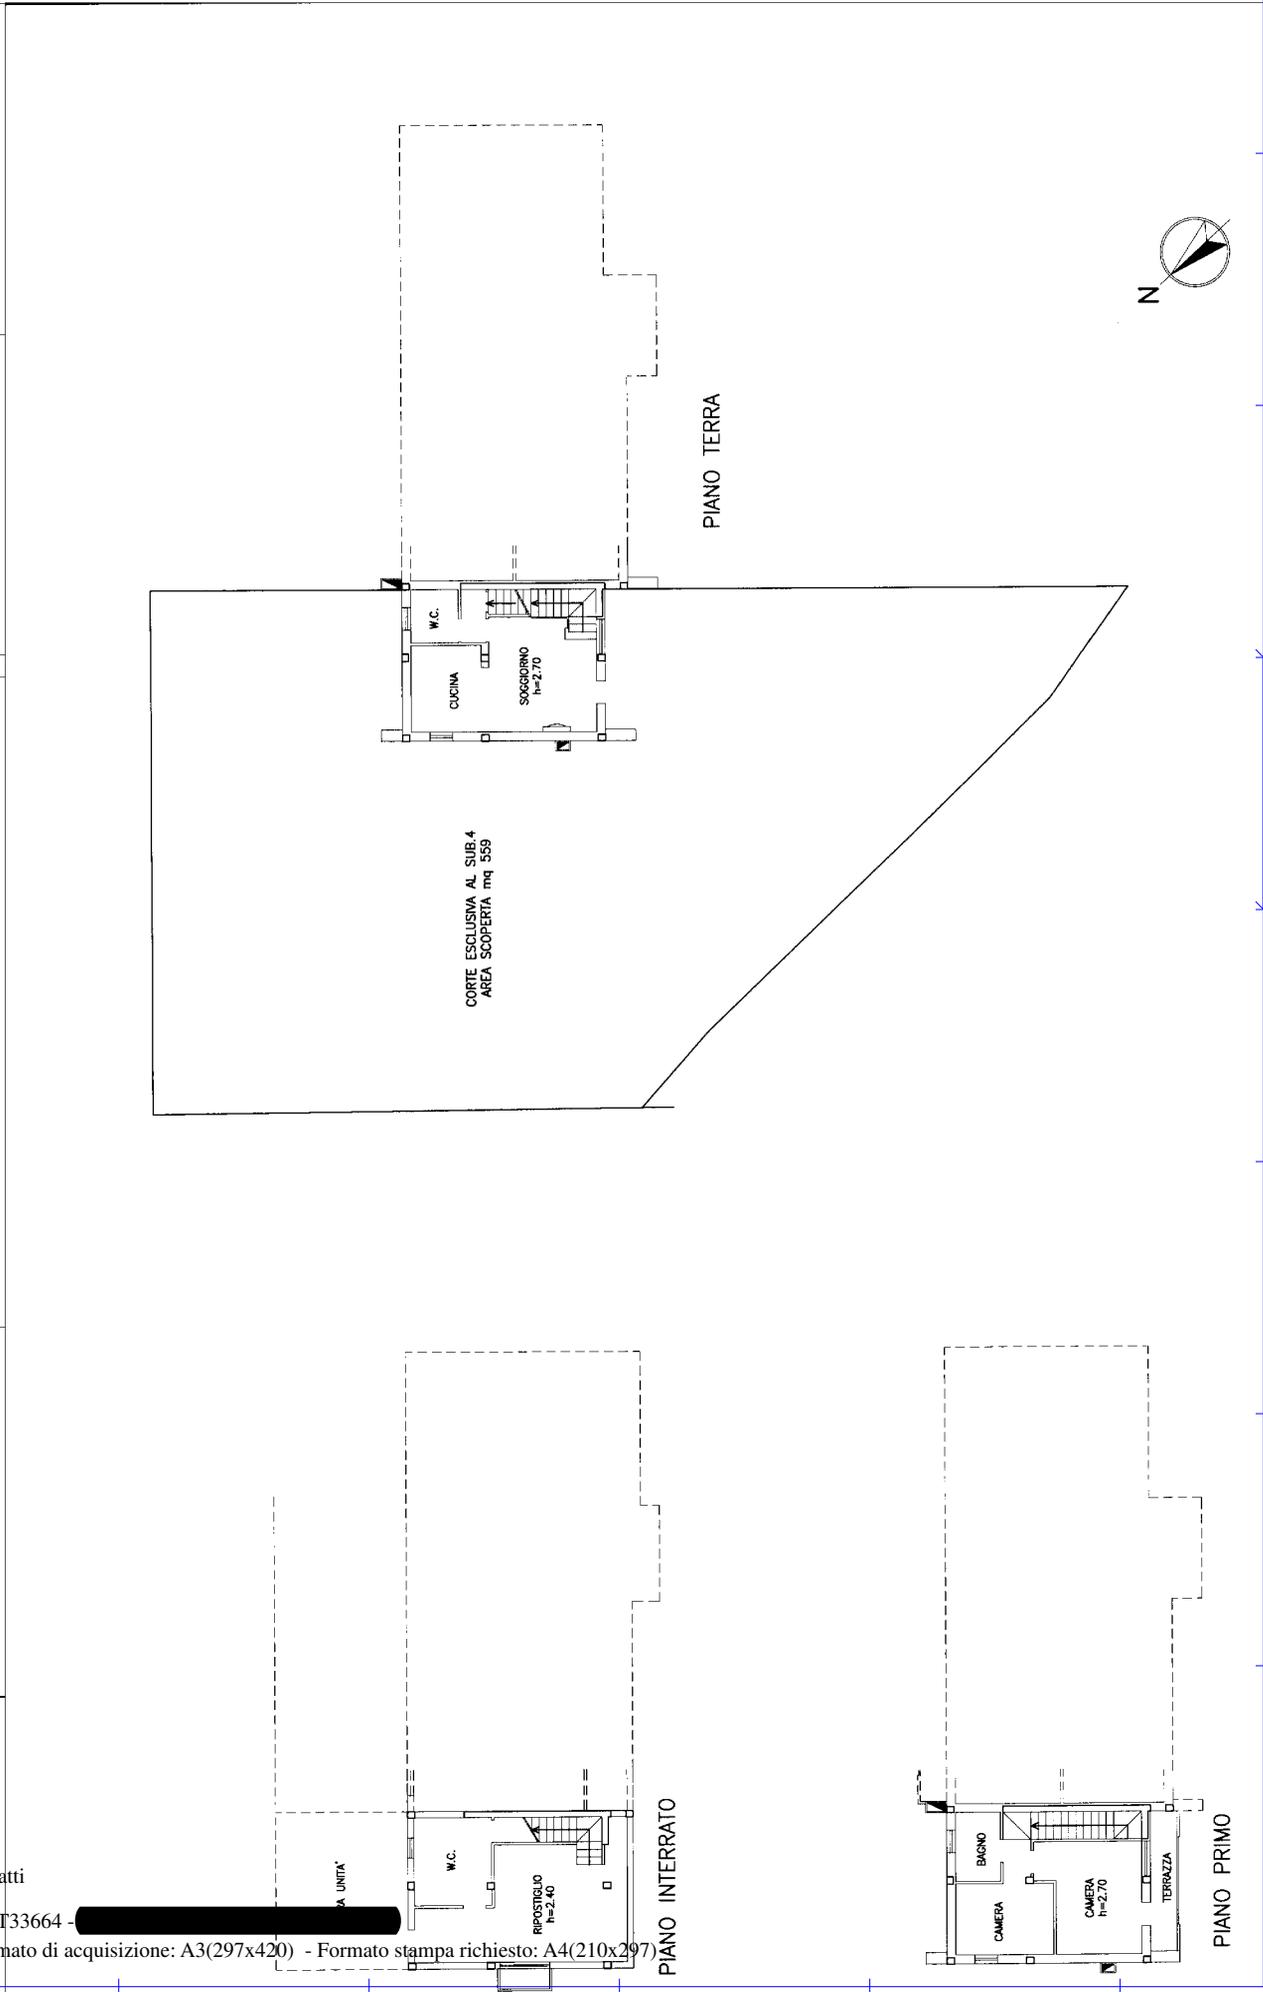

invari 01

Catasto dei Fabbricati - Situazione al 01/10/2023 - Comune di ORSAGO(G123) - < Foglio 2 - Particella 2308 - Subalterno 4 >

Firmato Da: **ARUBAPEC S.P.A.** NG CA 3 Serial#: 41466a25ded66143d09d30249d867047

**Agenzia del Territorio  
CATASTO FABBRICATI  
Ufficio Provinciale di  
Treviso**

Dichiarazione protocollo n. TV0206200 del 24/06/2005

Planimetria di u.i.u. in Comune di Orsago

Via Partigiani

civ.

Identificativi Catastali:

Sezione:

Foglio: 2

Particella: 2308

Subalterno: 5

Compilata da:  
Basso Lorenzo


Iscritto all'albo:  
Geometri

Prov. Treviso


N. 358

Scheda n. 1

Scala 1:200

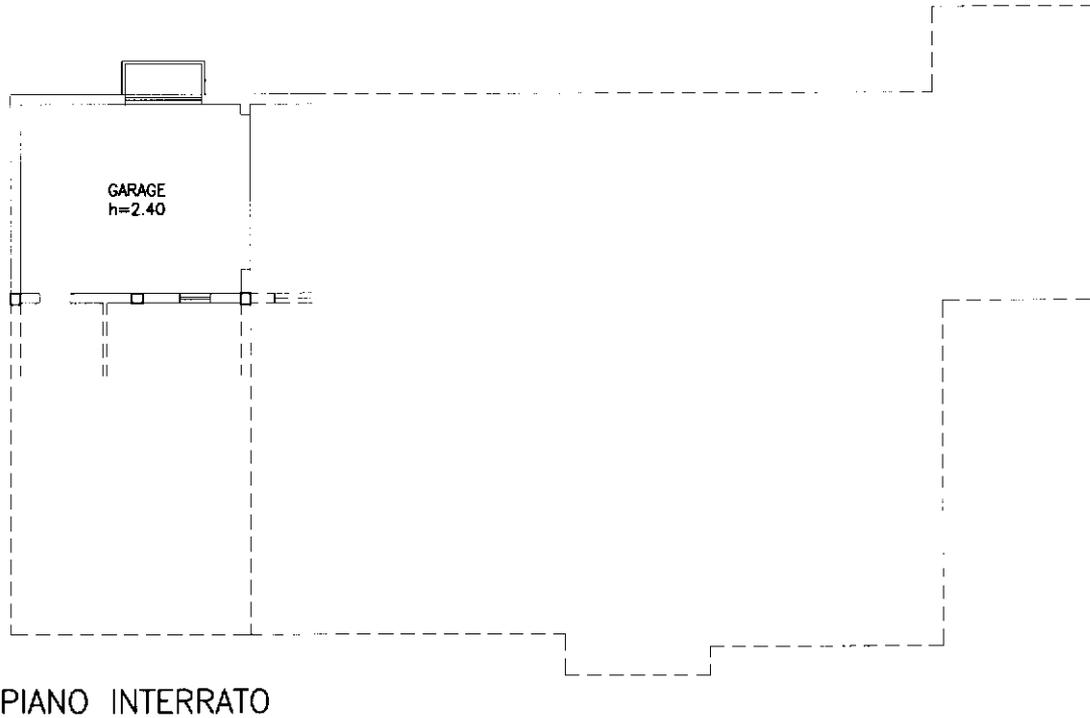

PIANO INTERRATO

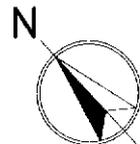

Ultima planimetria in atti

Data: 01/10/2023 - n. T33665 - [REDACTED]

Totale schede: 1 - Formato di acquisizione: A4(210x297) - Formato stampa richiesto: A4(210x297)




Agenzia del Territorio  
**CATASTO FABBRICATI**  
Ufficio Provinciale di  
Treviso


ELABORATO PLANIMETRICO	
Compilato da: Basso Lorenzo	
Iscritto all'albo: Geometri	
Prov. Treviso	N. 358

Comune di Orsago	Protocollo n. TV0206200 del 24/06/2005
Sezione: Foglio: 2 Particella: 2308	Tipo Mappale n. 101070 del 30/03/2005


Dimostrazione grafica dei subalterni Scala 1 : 500

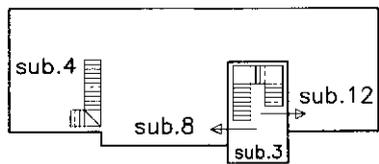


PIANO PRIMO

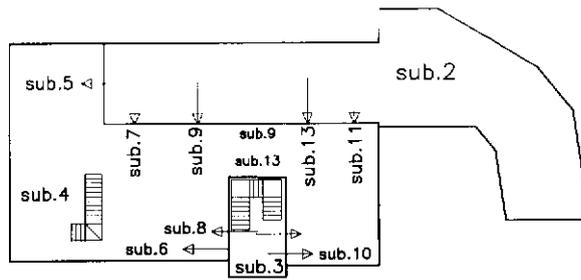

PIANO INTERRATO

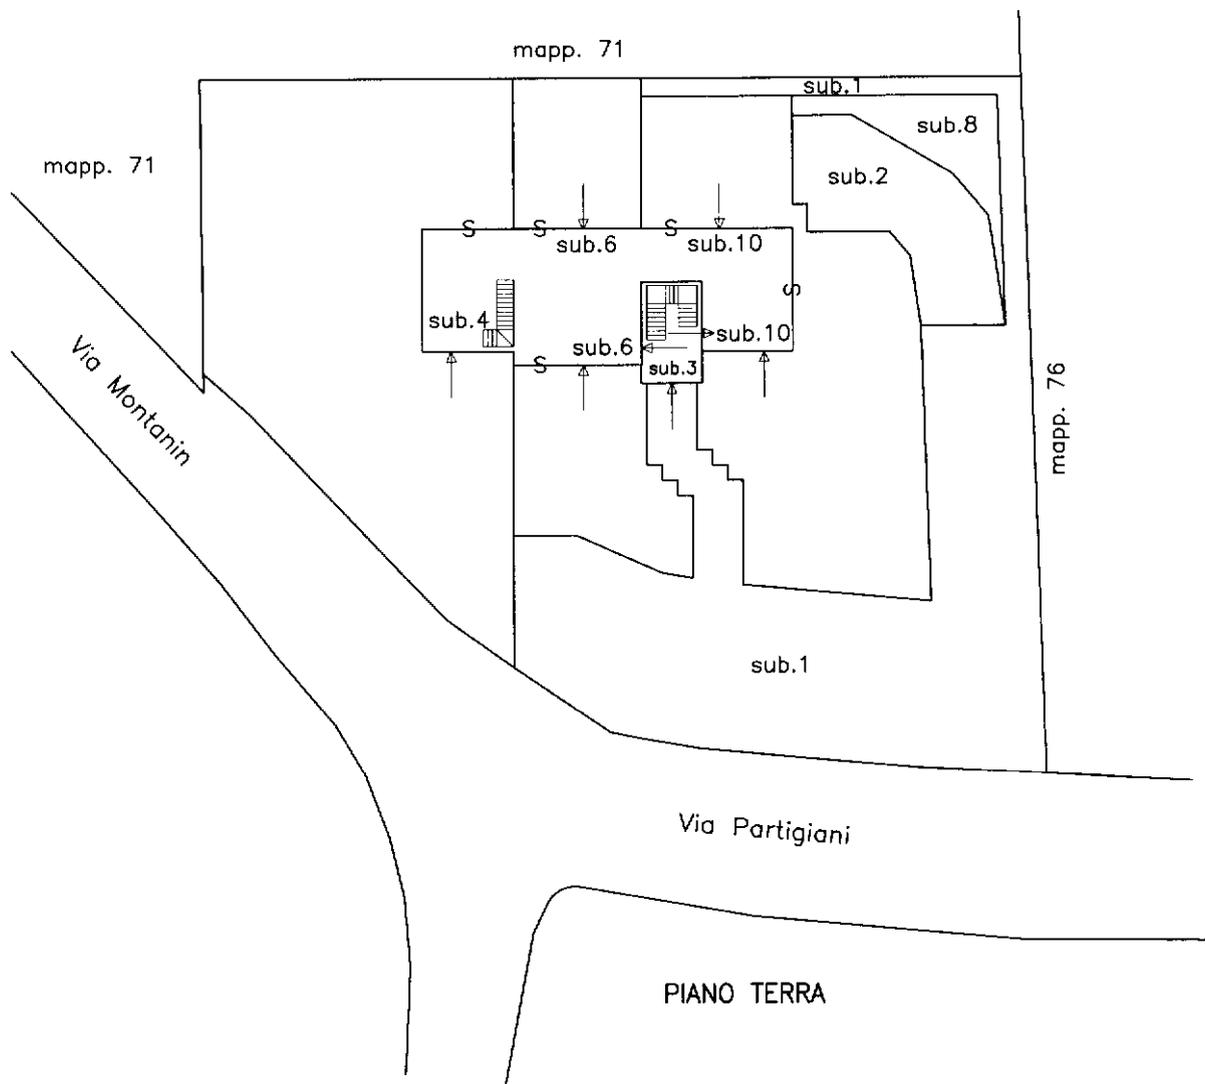

PIANO TERRA

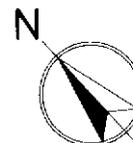

Ultima planimetria in atti

