



N=200

E=5200

1 Particella: 313

Comune: (TV) PONTE DI PIAVE
Foglio: 29
Scala originale: 1:2000
Dimensione cornice: 534.000 x 378.000 metri
Protocollo pratica T182183/2022
17-Feb-2022 11:51:14



Comune: (TV) PONTE DI PIAVE
Scala originale: 1:2000
Dimensione cornice: 534.000 x 378.000 metri
Protocollo pratica T182942/2022
17-Feb-2022 11:52:9
Foglio: 29




**Agenzia del Territorio
CATASTO FABBRICATI
Ufficio Provinciale di
Treviso**

ELABORATO PLANIMETRICO	
Compilato da: Cella Walter	
Iscritto all'albo: Geometri	
Prov. Treviso	N. 1853

Comune di Ponte Di Piave	Protocollo n. TV0271360 del 29/05/2007
Sezione: C Foglio: 8 Particella: 355	Tipo Mappale n. 257715 del 18/05/2007

Dimostrazione grafica dei subalterni Scala 1 : 500

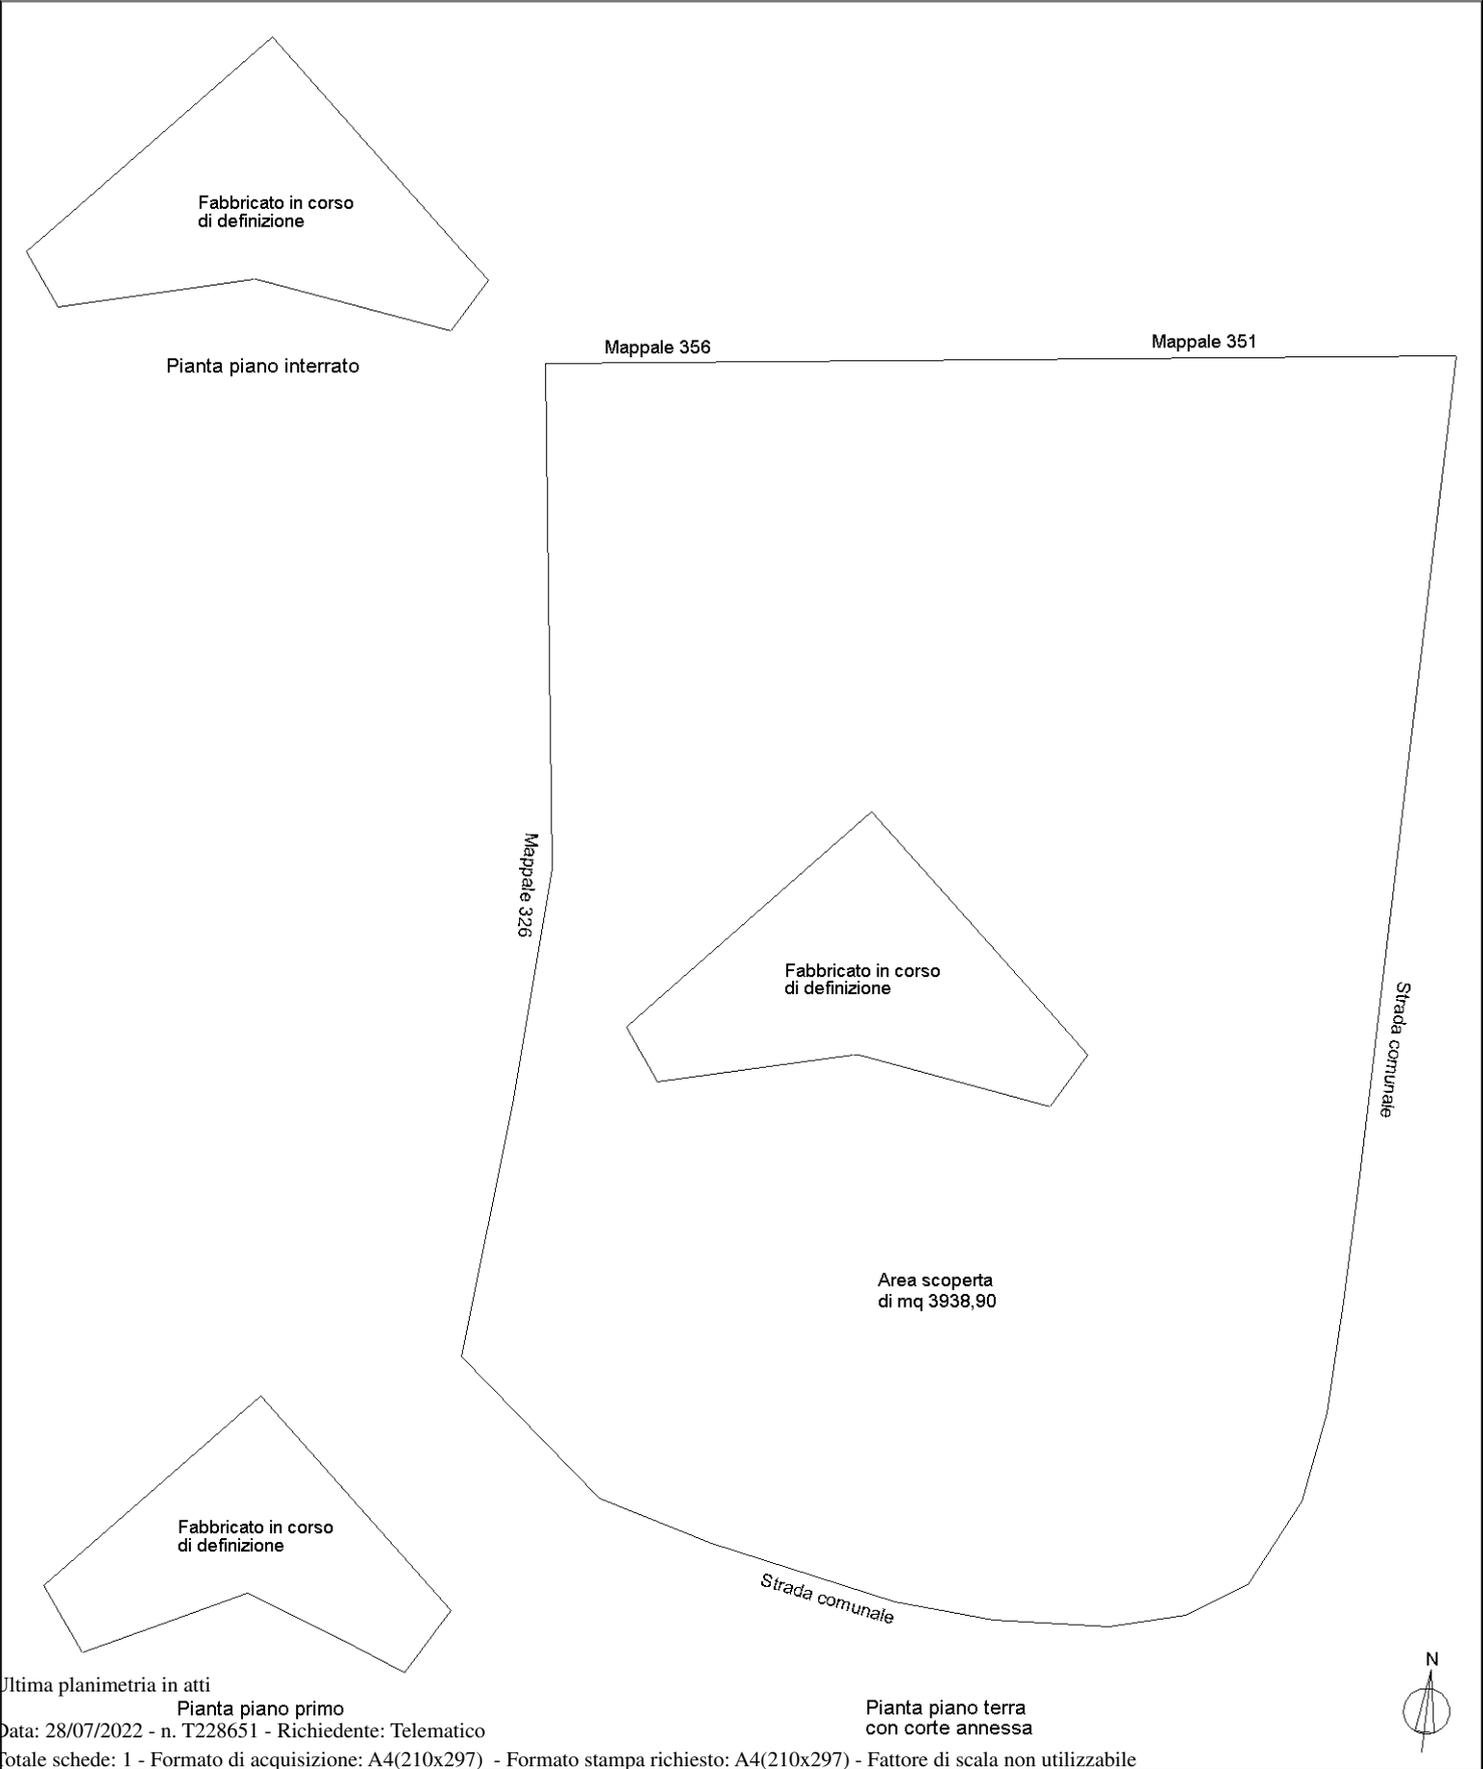

Ultima planimetria in atti

Pianta piano primo

Pianta piano terra
con corte annessa

ACCERTAMENTO DELLA PROPRIETÀ IMMOBILIARE URBANA ELENCO DEI SUBALTERNI ASSEGNATI

Comune PONTE DI PIAVE	Sezione C	Foglio 8	Particella 355	Tipo mappale	del:
--------------------------	--------------	-------------	-------------------	--------------	------

Sub	UBICAZIONE via/piazza	n.civ	Piani	Scala	Int	DESCRIZIONE
	VIA SAN LORENZET	SNC	2 - T-1			UNITA` IN CORSO DI DEFINIZIONE

Visura telematica