


LOTTO 01



Mod. A (Nuovo Catasto Edilizio Urbano)
 Lire 200
MINISTERO DELLE FINANZE
DIREZIONE GENERALE DEL CATASTO E DEI SERVIZI TECNICI ERARIALI
NUOVO CATASTO EDILIZIO URBANO
14. DECRETO LEGGE 12 APRILE 1975, N. 601
 PF - Animetrica dell'immobile situato nel Comune di MONTEBELLUNA Via LAZZARETTO
 D - [REDACTED]
 Al [REDACTED] delegata alla dichiarazione presentata all'Ufficio Tecnico Erariale di TREVISO

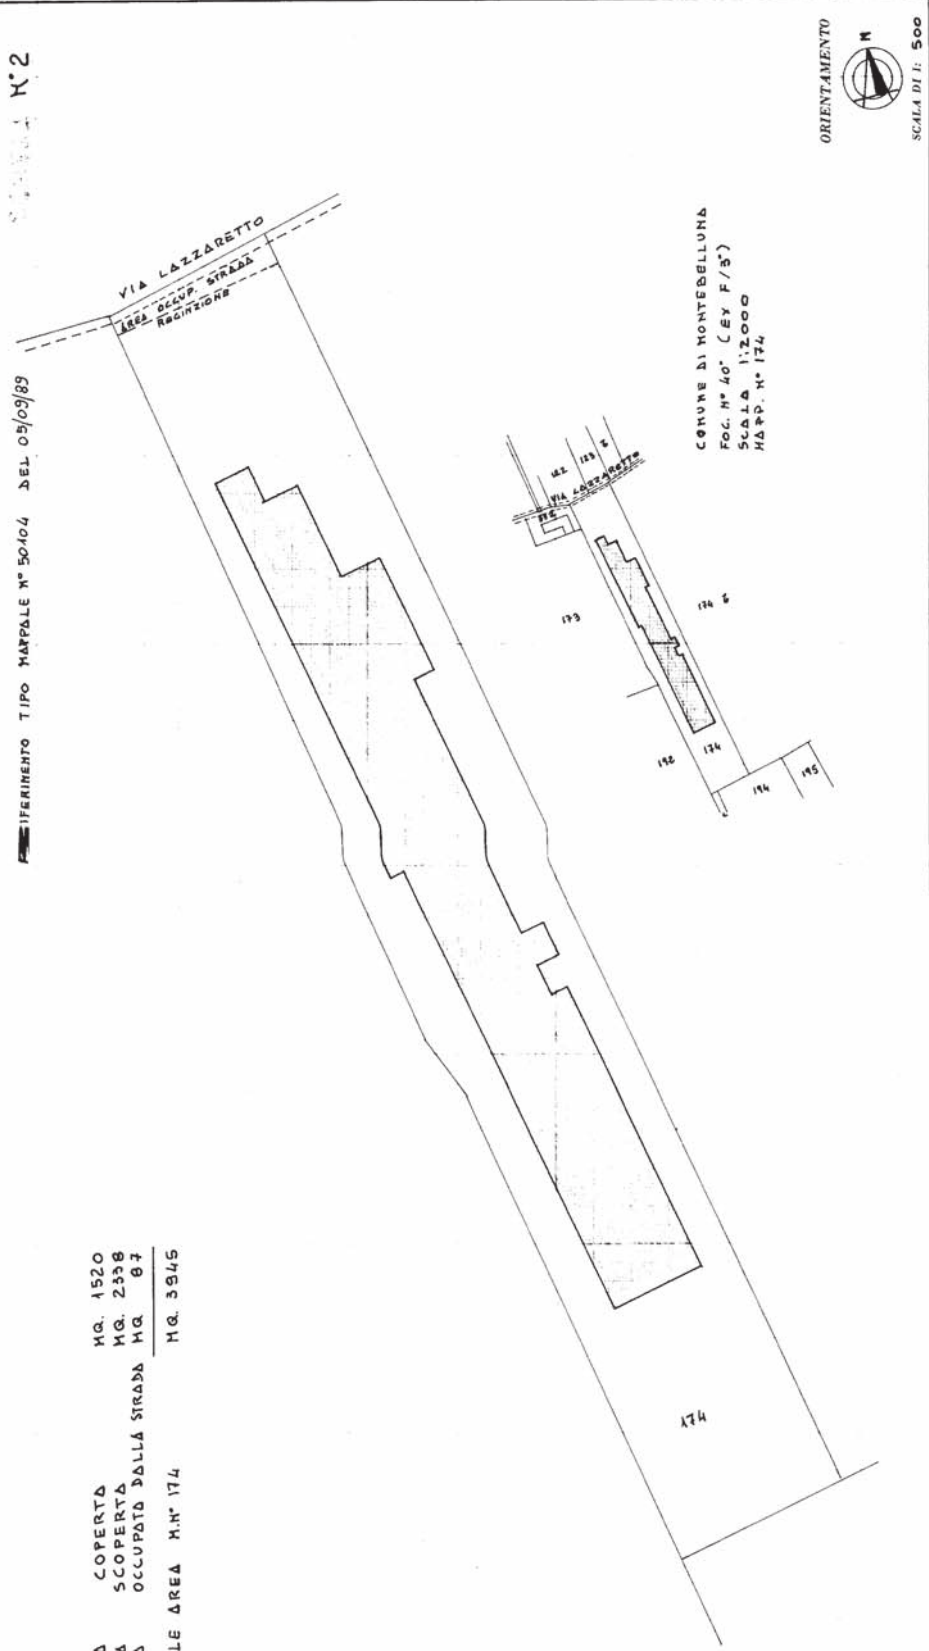

AREA COPERTA	HQ. 1520
AREA SCOPERTA	HQ. 2338
AREA OCCUPATA DALLA STRADA	HQ. 87
TOTALE AREA	HQ. 3945

ORIENTAMENTO
 N
 SCALA DI 1: 500
 Completata dal GEOMETRA
 VALERIO CABERLOTTO
 Iscritto all'Albo dei GEOMETRI
 della Provincia di TREVISO
 DATA 12.09.89
 Firma: [Signature]

SPAZIO RISERVATO PER LE ANNOTAZIONI D'UFFICIO

DATA 1989
 PROT. N° 1989A

Ultima planimetria in atti

