



MINISTERO DELLE FINANZE
DIREZIONE GENERALE DEL CATASTO E DEI SERVIZI TECNICI ERARIALI
NUOVO CATASTO EDILIZIO URBANO


(R. DECRETO-LEGGE 13 APRILE 1939-XVII, N. 652)

Planimetria dell'immobile situato nel Comune di *Treviso*

Viale *G. Verdi*

Ditta [REDACTED]

Allegata alla dichiarazione presentata all'Ufficio *Tecnico Erariale* di *Treviso*
(*) Tecnico Erariale o del Comune

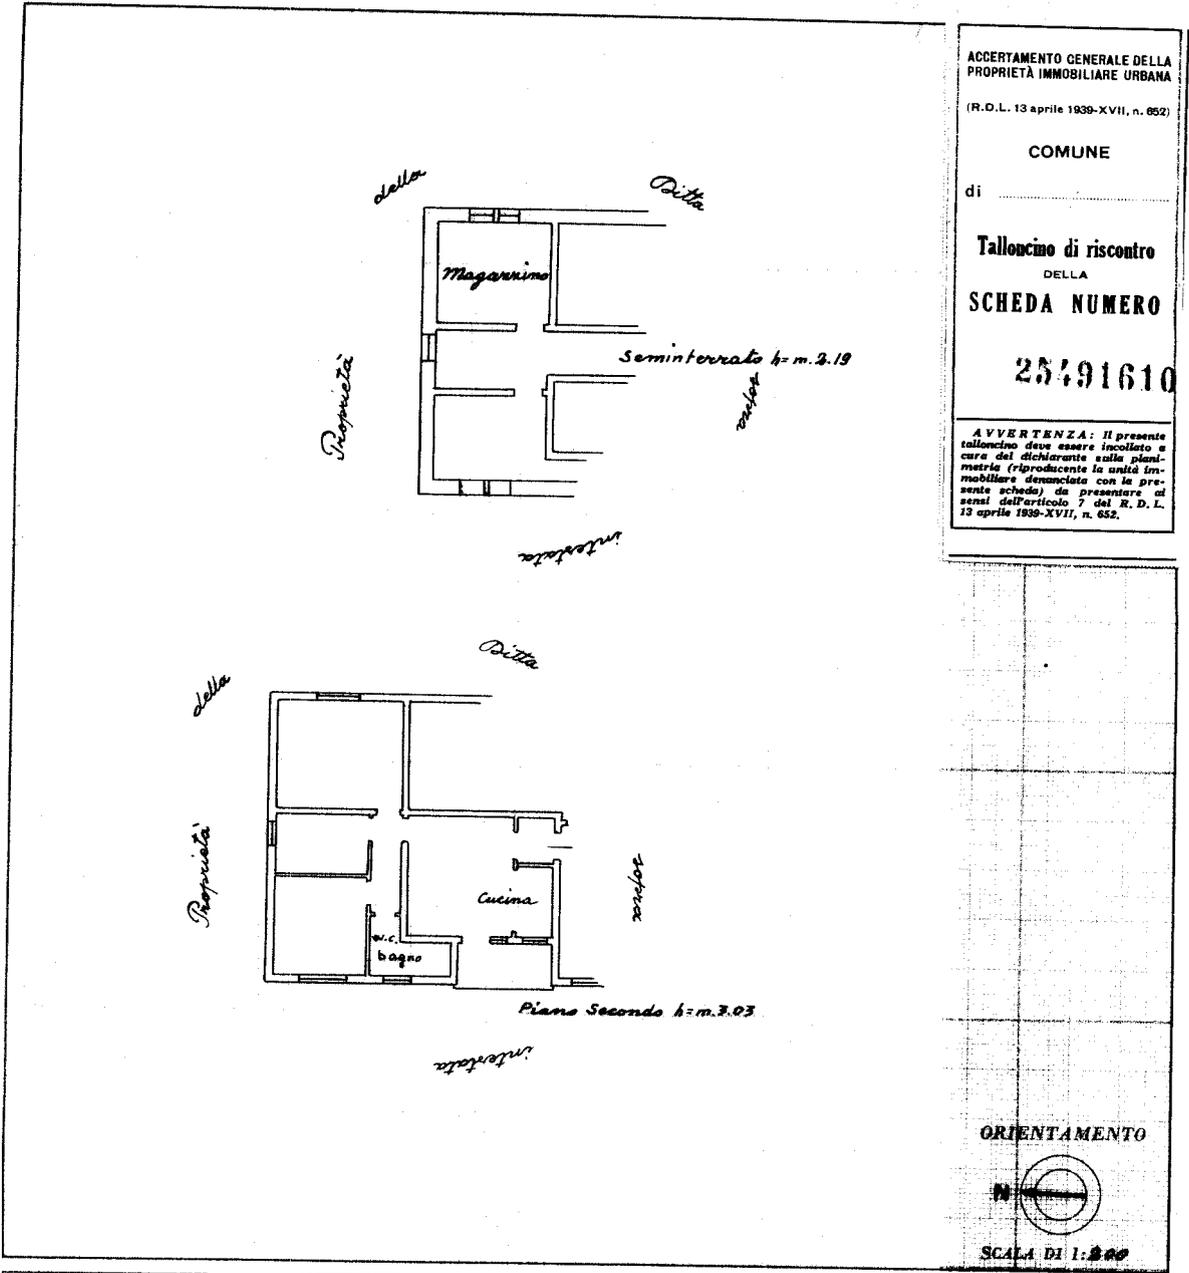

ACCERTAMENTO GENERALE DELLA PROPRIETÀ IMMOBILIARE URBANA
(R.D.L. 13 aprile 1939-XVII, n. 652)

COMUNE di _____

Talloncino di riscontro DELLA SCHEDA NUMERO **25491610**

AVVERTENZA: Il presente talloncino deve essere incollato a cura del dichiarante sulla planimetria (riproducendo la unità immobiliare denunciata con la presente scheda) da presentare al sensi dell'articolo 7 del R. D. L. 13 aprile 1939-XVII, n. 652.

ORIENTAMENTO



SCALA DI 1:200

SPAZIO RISERVATO PER LE ANNOTAZIONI D'UFFICIO

DATA	<i>D/4 680 7</i>
PROT. N°	

Compilata da: *Geom. Borignani Angelo*
(Titolo, nome e cognome del tecnico)

Iscritto all'Albo dei *Geometri* della Provincia di *Treviso*

DATA *20 maggio 1950*

Firma: *Borignani Angelo*



MINISTERO DELLE FINANZE
DIREZIONE GENERALE DEL CATASTO E DEI SERVIZI TECNICI ERARIALI
NUOVO CATASTO EDILIZIO URBANO



Mod. B (Nuovo Catasto Edilizio Urbano)

(R. DECRETO-LEGGE 11 APRILE 1959, N. 652)

Planimetria dell'immobile situato nel Comune di **TREVISO** Via **POZZOBON**

Ditta [REDACTED]

Allegata alla dichiarazione presentata all'Ufficio Tecnico Erariale di **TREVISO** Scheda N.° **5**

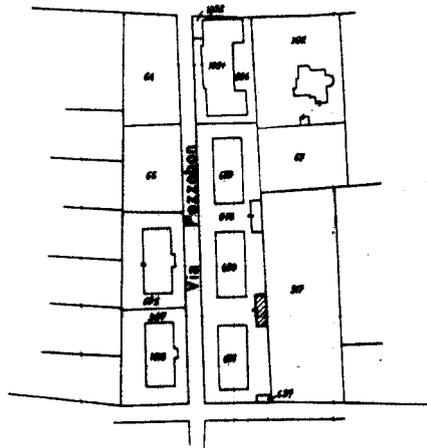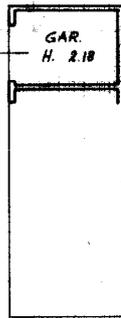

ESTRATTO MAPPALE scala 1:2000
COMUNE DI TREVISO FOGLIO 22 (EX B IV)



SPAZIO RISERVATO PER LE ANNOTAZIONI D'UFFICIO

DATA
PROT. N.° 32438

U86
32438A

Compilata dal L'INGEGNERE


(Firma, nome e cognome del tecnico)
FRANCESCO BOGHETTO

Iscritto all'Albo degli INGEGNERI

della Provincia di **TREVISO (n° 375)**

DATA **5 AGO. 1986**

Firma:

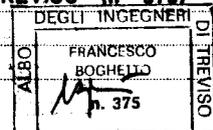

Catasto dei Fabbricati - Situazione al 12/12/2023 - Comune di TREVISO(L407) - < Sez. urbana D - Foglio 4 - Particella 678 - Subalterno 5 >
VIA GIOVANNI POZZOBON Piano T