

All. 1

N=2300

Scala originale: 1:2000  
 Dimensione cornice: 534.000 x 378.000 metri  
 Protocollo pratica T324188/2023  
 13-Lug-2023 17:13:23

Comune: (TV) TREVISO

1 Particella: 298

E=-300

Firmato Da: CONTINI GIULIO Emesso Da: ARUBAPEC S.P.A. NG CA 3 Serial#: 1d5d15f0eb0cbf6cca52f1cef4c48376



MODULARIO  
P. - Cat. S. T. - 415



MINISTERO DELLE FINANZE  
DIREZIONE GENERALE DEL CATASTO E DEI SERVIZI TECNICI ERARIALI

Mod. B (Nuovo Catasto Edilizio Urbano)

Lire  
20


# NUOVO CATASTO EDILIZIO URBANO

(R. DECRETI-LEGGI 13 APRILE 1938, N. 685)

Planimetria dell'immobile situato nel Comune di TREVISO Viale della Repubblica 298

Ditta [REDACTED]

Allegata alla dichiarazione presentata all'Ufficio Tecnico Erariale di TREVISO

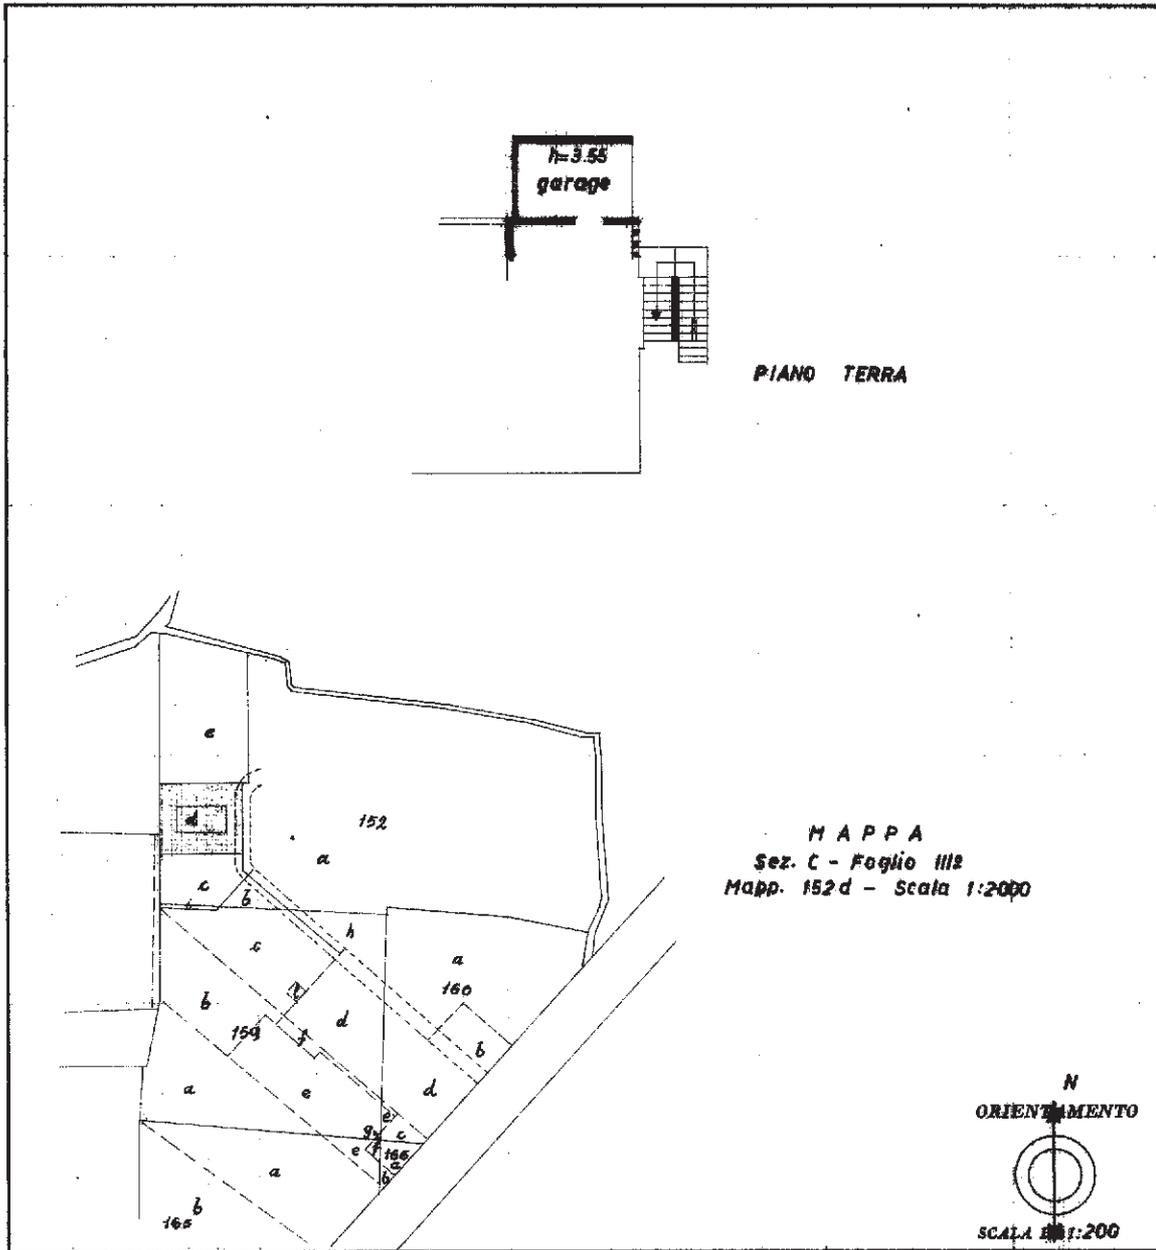

SPAZIO RISERVATO PER LE ANNOTAZIONI D'UFFICIO

DATA	23 998 2
PROT. N°	

Compilata dal Geom. Guido Gajo  
(Titolo, nome e cognome del tecnico)

Iscritto all'Albo de Geometri  
della Provincia di TREVISO

DATA 10 NOV. 1959

Firma: [Signature]

ISTITUTO PUNTOVERDE DELLO STATO

Ultima planimetria in atti

Catasto dei Fabbricati - Situazione al 13/07/2023 - Comune di TREVISO(L407) - < Sez. urbana C - Foglio 3 - Particella 298 - Subalterno 2 >  
Firmato DA [REDACTED] ID [REDACTED] CODICE [REDACTED] DATA [REDACTED] PEC S.P.A. NG CA 3 Serial#: 1d5d15fe0cbcf6cca52f1cef4c48376

**Agenzia delle Entrate  
CATASTO FABBRICATI  
Ufficio Provinciale di  
Treviso**

**ELABORATO PLANIMETRICO**

Compilato da:  
Minatel Mario

Iscritto all'albo:  
Geometri

Prov. Treviso

N. 02873

Comune di Treviso

Sezione: C

Foglio: 3

Particella: 298

Protocollo n. TV0090890 del 25/07/2017


Tipo Mappale n.

del

Dimostrazione grafica dei subalterni

Scala 1 : 500

PIANO TERRA

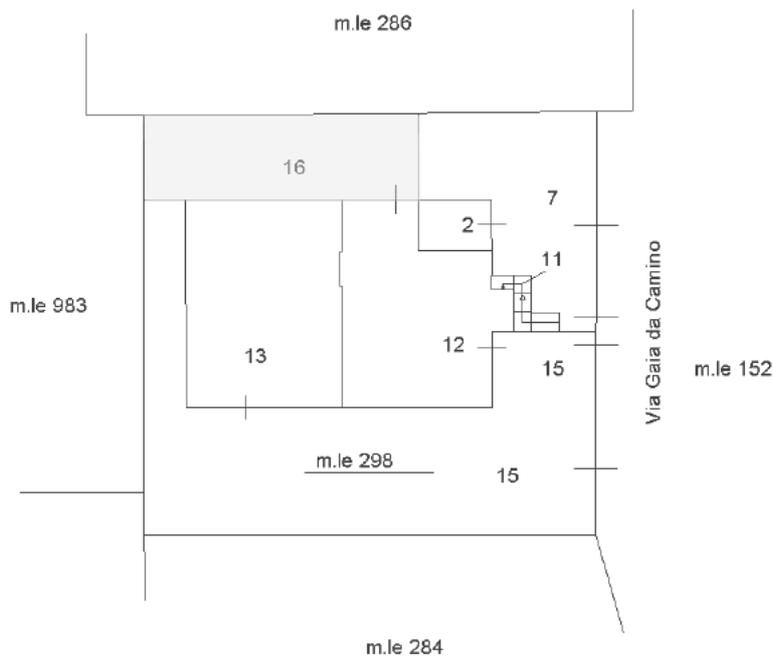

PIANO PRIMO



Ultima planimetria in atti



**Agenzia delle Entrate  
CATASTO FABBRICATI  
Ufficio Provinciale di  
Treviso**

Dichiarazione protocollo n. TV0055331 del 16/05/2017

Planimetria di u.i.u. in Comune di Treviso

Via Gaia Da Camino

civ. 9

**ALL.03**

Identificativi Catastali:

Sezione: C  
Foglio: 3  
Particella: 298  
Subalterno: 11

Compilata da:

Minatel Mario  
Iscritto all'albo:  
Geometri

Prov. Treviso

N. 02873


Scheda n. 1

Scala 1:200

PIANO TERRA



PIANO PRIMO H=2,70m.

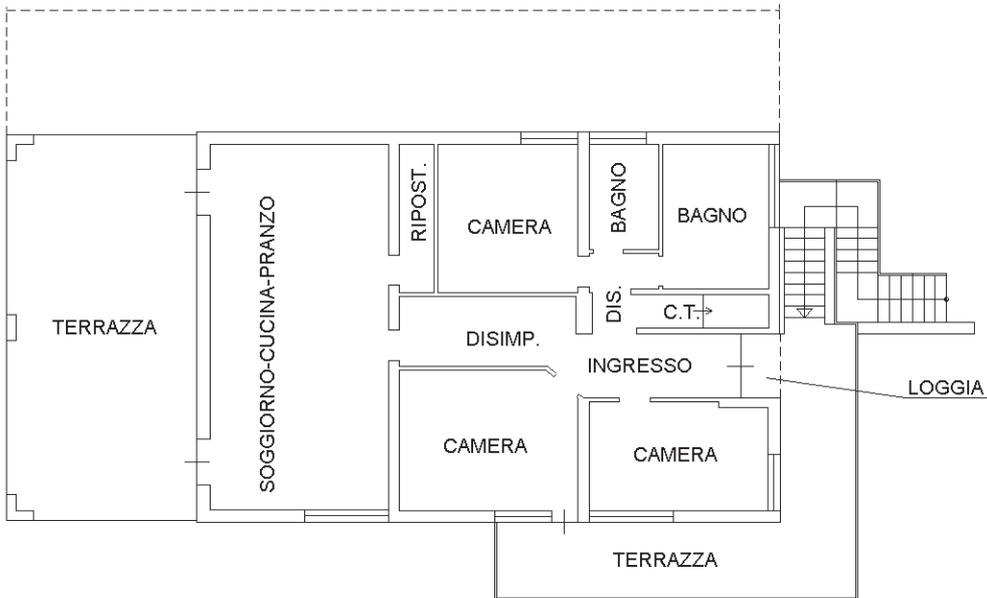

Ultima planimetria in atti

