

1877

A9



MINISTERO DELLE FINANZE

Mod. B (Nuovo Catasto Edilizio Urbano)

DIREZIONE GENERALE DEL CATASTO E DEI SERVIZI TECNICI ERARIALI

# NUOVO CATASTO EDILIZIO URBANO


(R. DECRETO-LEGGE 13 APRILE 1939, N. 652)

Planimetria dell'immobile situato nel Comune di **VILLORBA** Via **Magenta**

Data **[redacted]** con Sede in **Treviso**

Allegata alla dichiarazione presentata all'Ufficio Tecnico Erariale di **TREVISO** Scheda N.°

546/9

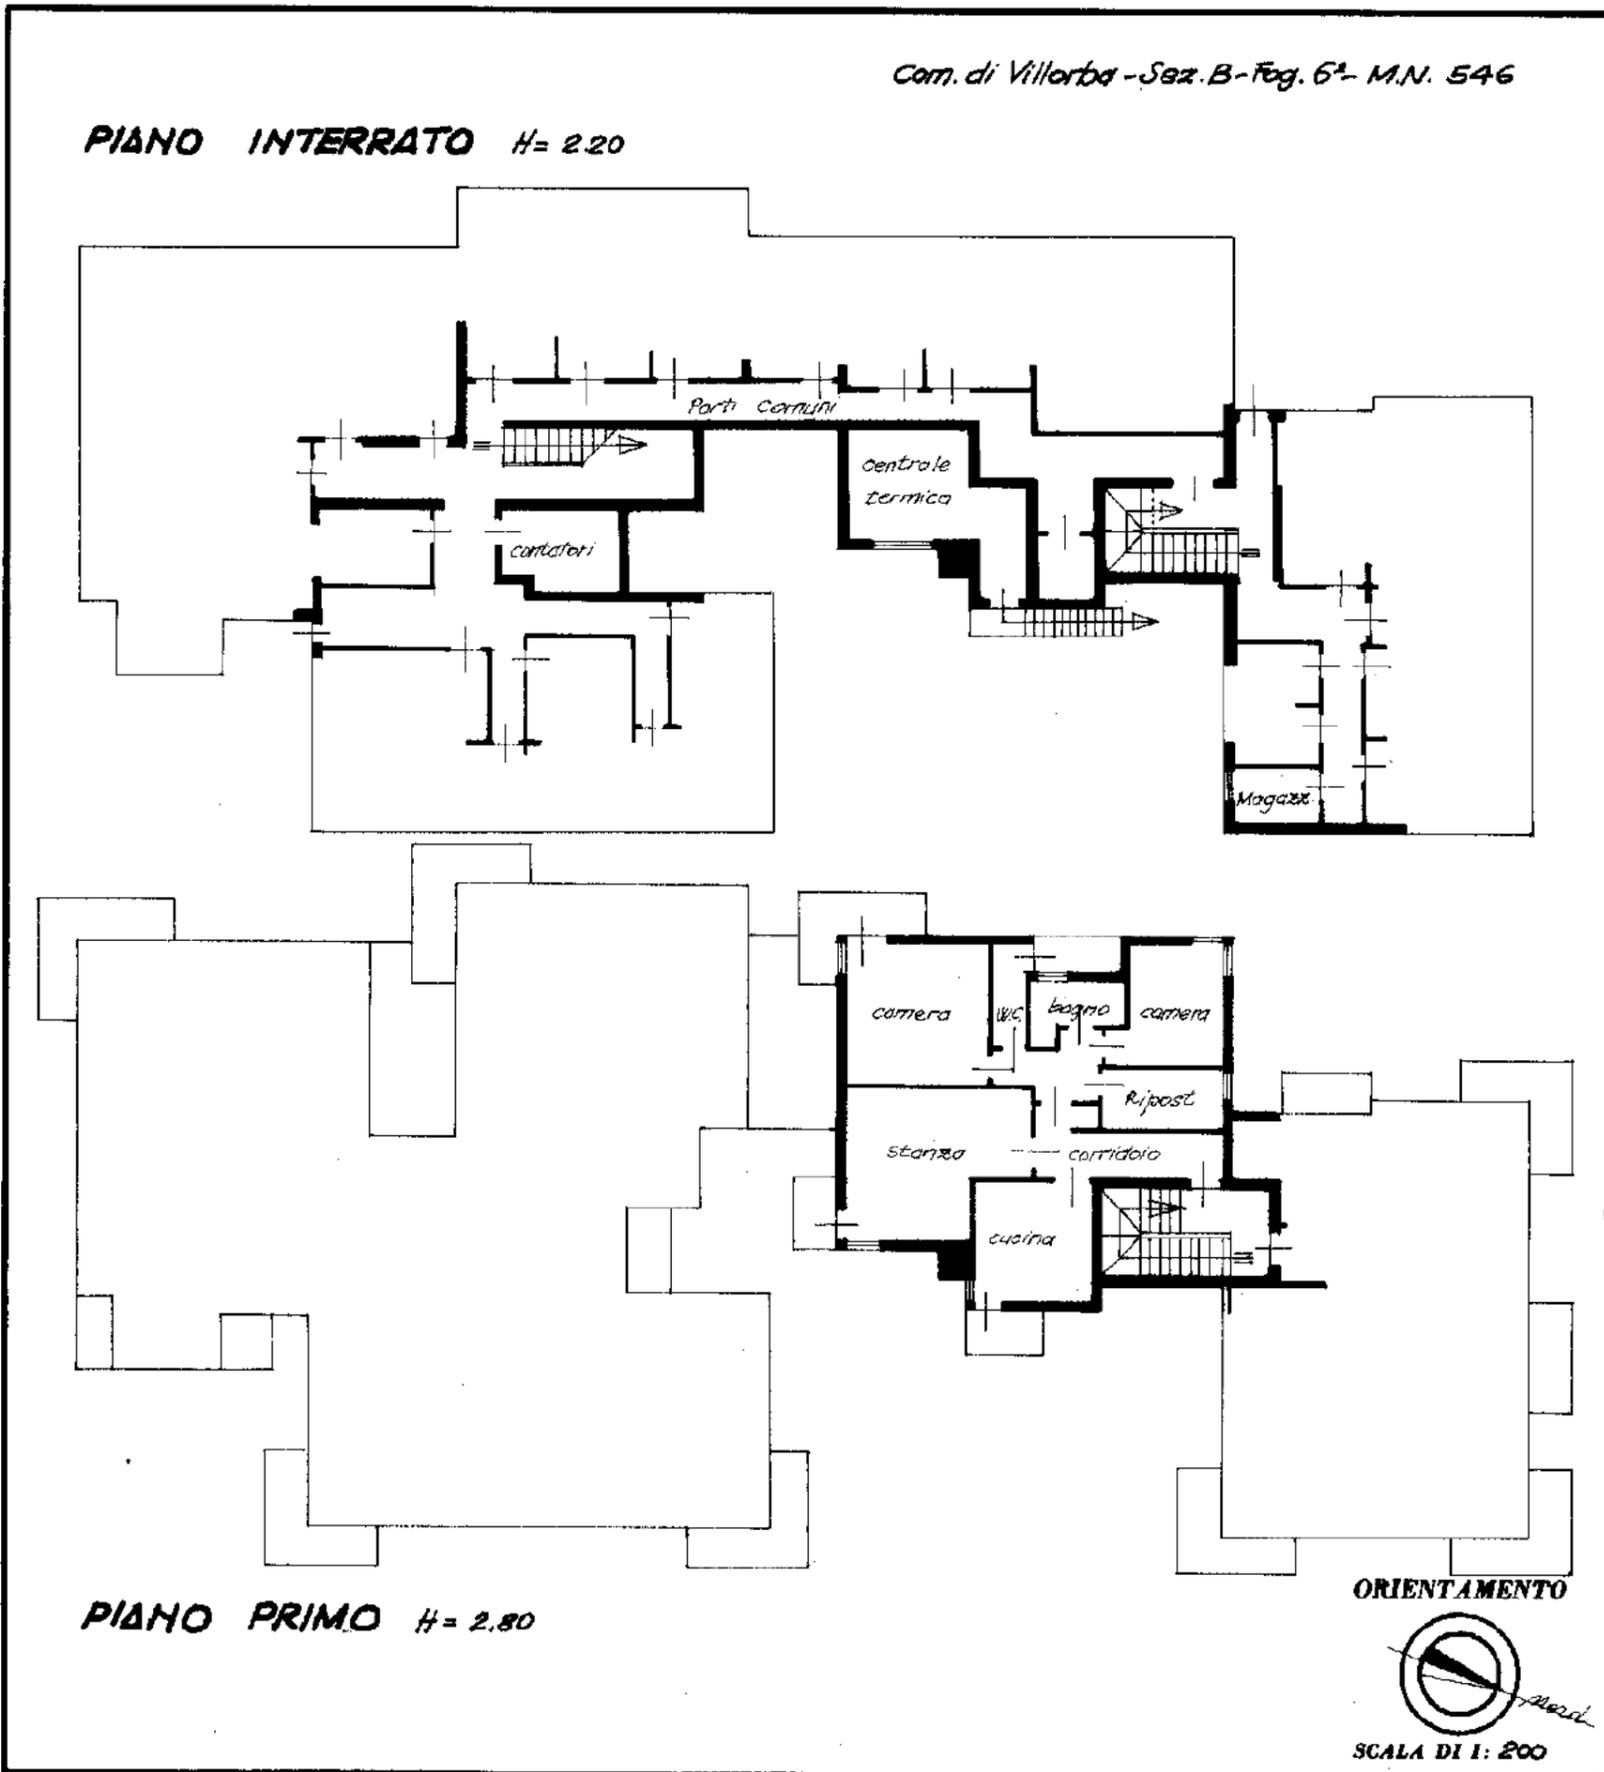

**SPAZIO RISERVATO PER LE ANNOTAZIONI D'UFFICIO**

DATA **27/11/75**

PROT. N.° **8190**

**B/6**

**546/9**

Compilata dal \_\_\_\_\_  
(Titolo, nome e cognome del tecnico)

**Geom. GIORGIO COLLEONI**

Iscritto all'Albo dei **Geometri**

della Provincia di **TREVISO**

DATA **26 agosto 1975**

Firma: **[Signature]**

ELIOGRAFIA 4S - TREVISO

10 metri

Catasto dei Fabbricati - Situazione al 03/10/2023 - Comune di VILLORBA(M048) - < Sez. urbana B - Foglio 6 - Particella 546 - Subalterno 9 >  
VILLORBA0E\FABBRICATI\AN Emesso Da: ARUBAPEC EU QUALIFIED CERTIFICATES CA G1 Serial#: 1a54cdee90d203235edf6e96b6cdae413



MINISTERO DELLE FINANZE

Mod. B (Nuovo Catasto Edilizio Urbano)


DIREZIONE GENERALE DEL CATASTO E DEI SERVIZI TECNICI ERARIALI

# NUOVO CATASTO EDILIZIO URBANO

(R. DECRETO-LEGGE 13 APRILE 1979, N. 452)


Planimetria dell'immobile situato nel Comune di VILLORBA Via Magenta  
 Ditta [REDACTED] con Sede in Treviso  
 Allegata alla dichiarazione presentata all'Ufficio Tecnico Erariale di Treviso Scheda N.° 546/30

**PIANO INTERRATO H = 2.20**

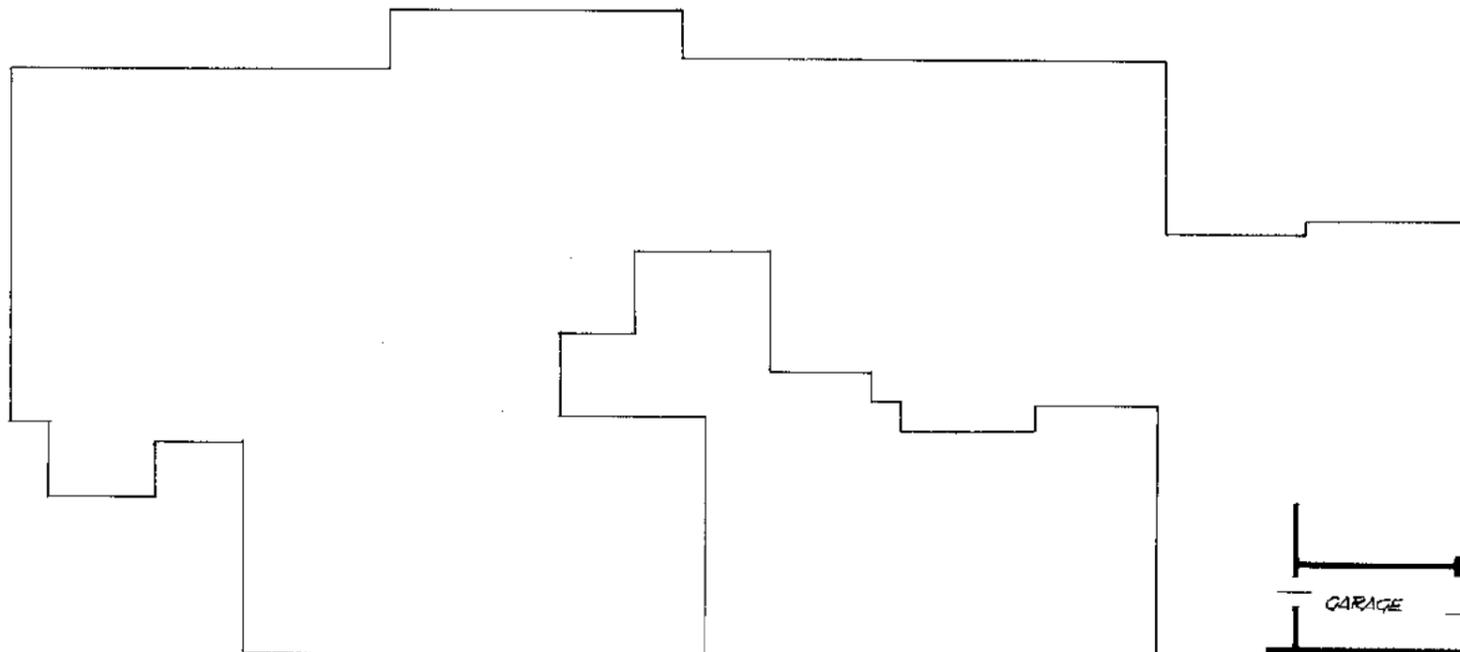

### ESTRATTO DI MAPPA

Com. di Villorba - Sez. B - Fog. 6°  
Mappale num. 546

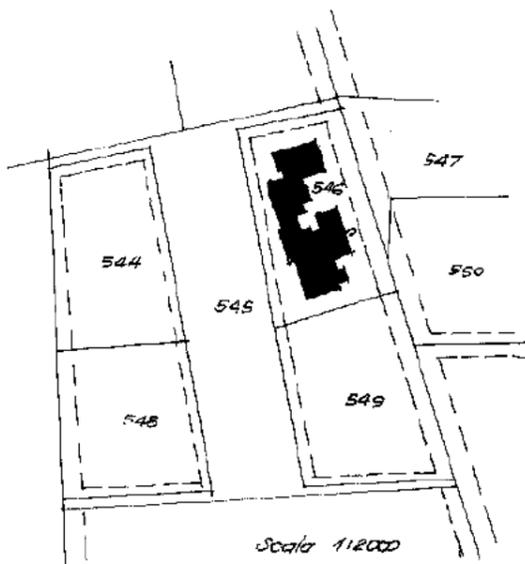

ORIENTAMENTO



SCALA DI 1: 200

### SPAZIO RISERVATO PER LE ANNOTAZIONI D'UFFICIO

DATA 27/11/75  
 PROT. N.° 8180

B/6  
546/30



Compilata dal Geometra  
 (Titolo, nome o cognome del tecnico)  
GIORGIO COLLEONI  
 Iscritto all'Albo dei Geometri  
 della Provincia di TREVISO  
 DATA 26 agosto 1975  
 Firma: [Signature]

ELIOGRAFIA 45 - TREVISO