



N=2500

E=4500

16-Lug-2021 11:25:44  
Prot. n. T119772/2021

Scala originale: 1:2000  
Dimensione cornice: 534.000 x 378.000 metri

Comune: VITTORIO VENETO  
Foglio: 79

1 Particella: 841

MODULARIO  
F. - Cat. S. T. - 118



MINISTERO DELLE FINANZE  
DIREZIONE GENERALE DEL CATASTO E DEI SERVIZI TECNICI ERARIALI

Mod. B (Nuovo Catasto Edilizio Urbano)

# NUOVO CATASTO EDILIZIO URBANO


(R. DECRETO-LEGGI 13 APRILE 1969, N. 662)

Lire  
20

Planimetria dell'immobile situato nel Comune di Vittorio V. Via S. ANTONIO

Ditta [REDACTED]

Allegata alla dichiarazione presentata all'Ufficio Tecnico Erariale di TREVISO

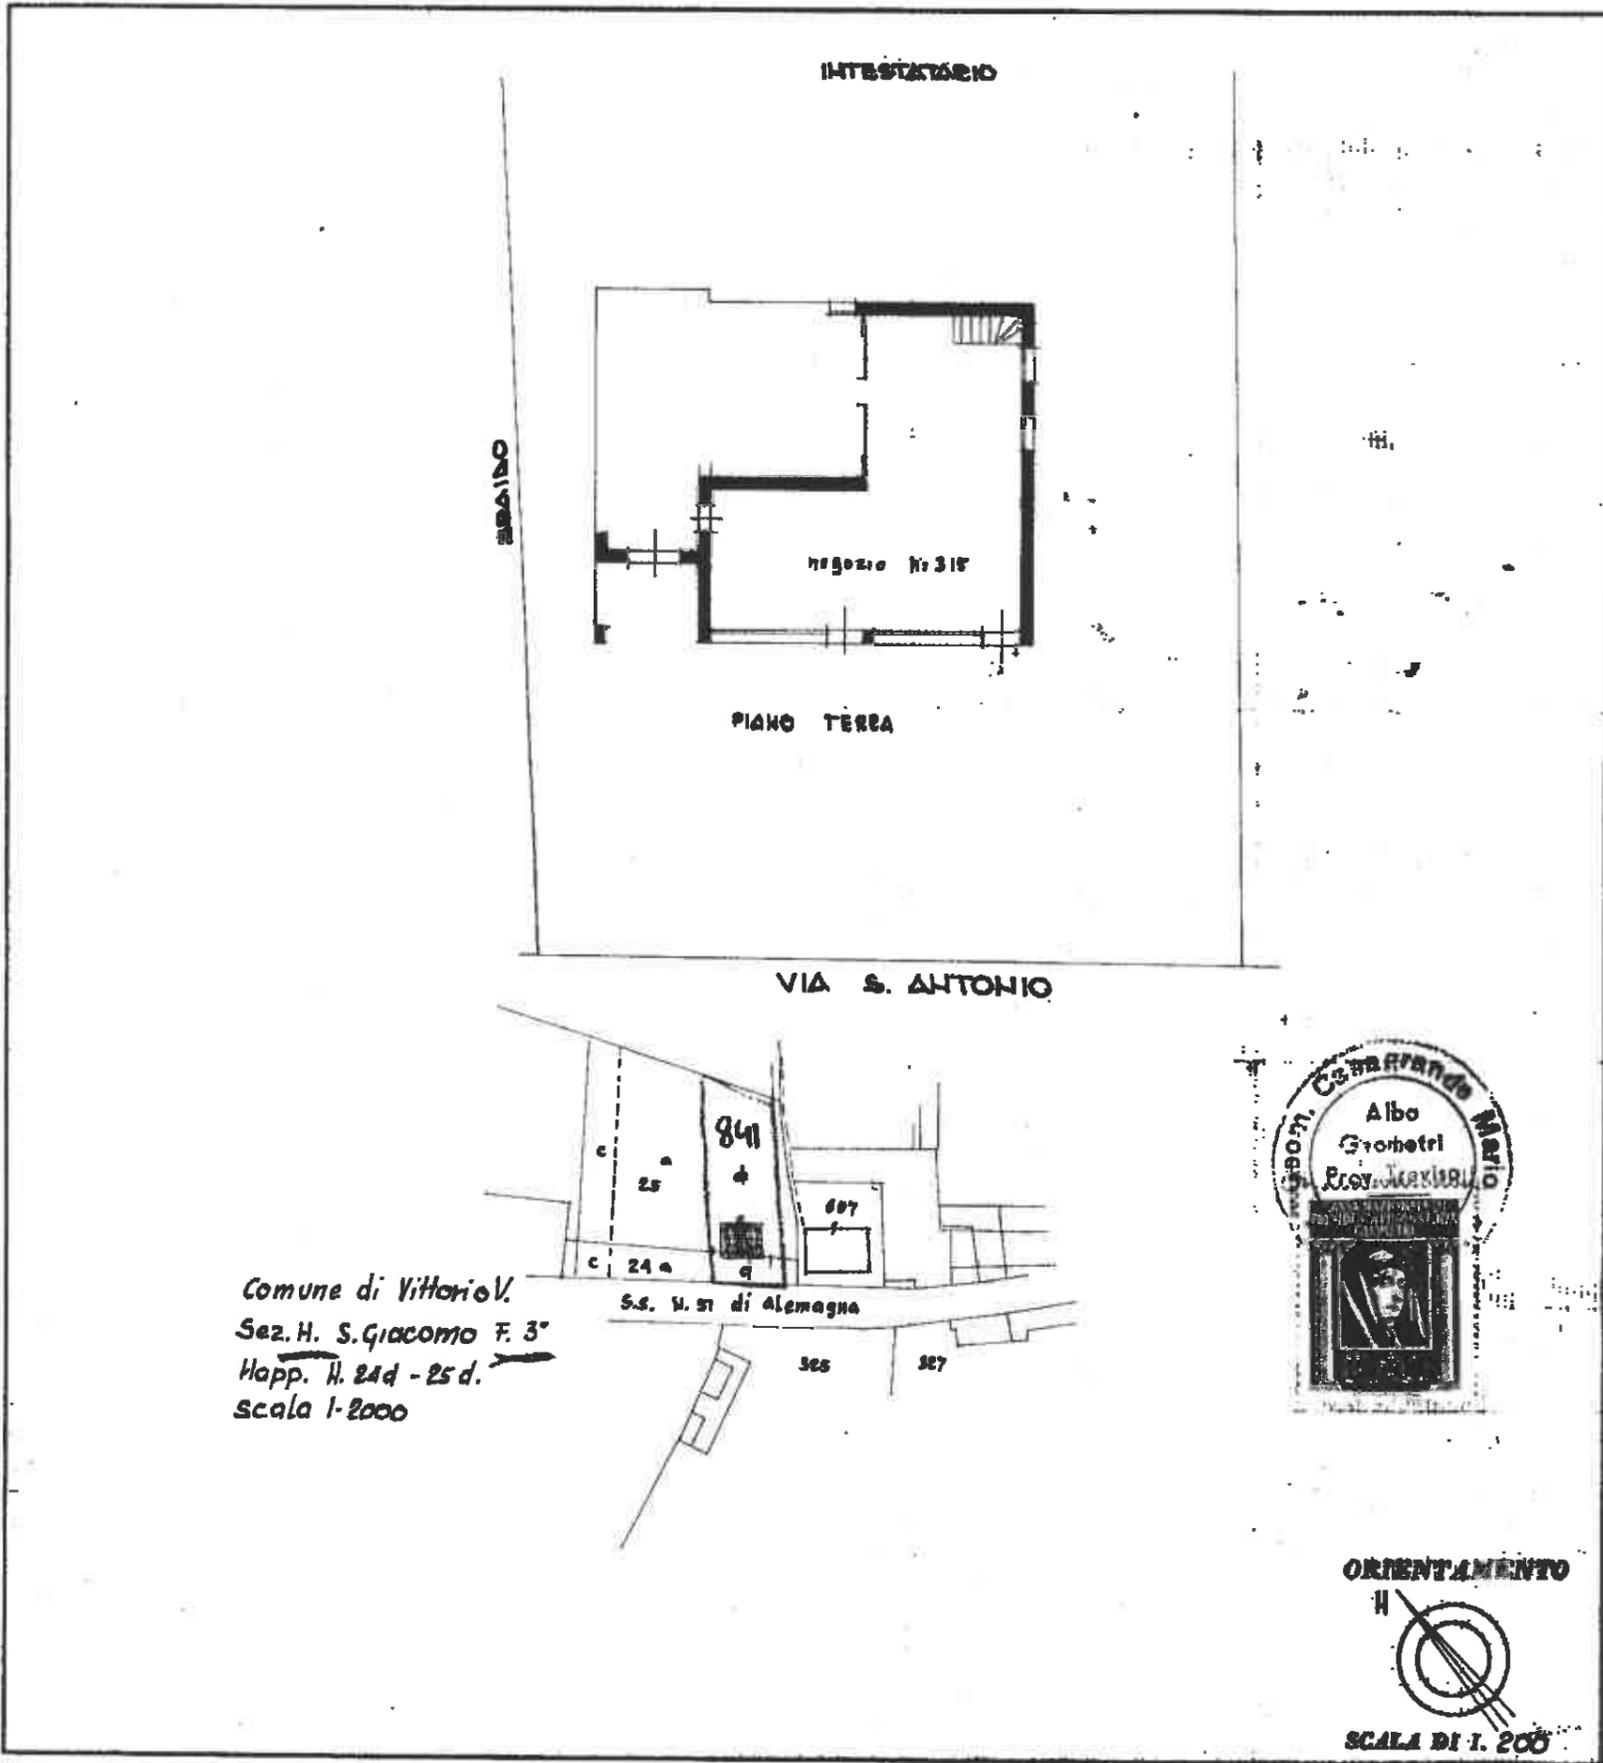

Comune di Vittorio V.  
Sez. H. S. Giacomo F. 3°  
Mapp. N. 24d - 25d.  
Scala 1:2000



ORIENTAMENTO



SCALA DI 1:200

### SPAZIO RISERVATO PER LE ANNOTAZIONI D'UFFICIO

DATA 15 febbraio 1967  
PROT. N. 11/1000  
di Vittorio Veneto  
fino Savio l.

H/3  
841  
1

Compilata dal Geom. Mario Casagrande  
(Titolo, nome e cognome del compilatore)

Iscritto all'Albo dei Geometri  
della Provincia di Treviso

DATA 15-1-1967

Firma: Mario Casagrande



# NUOVO CATASTO EDILIZIO URBANO

(R. DECRETO-LEGGE 12 APRILE 1968, N. 685)


Planimetria dell'immobile situato nel Comune di Vittorio V. Via S. ANTONIO

Ditta [REDACTED]

Allega [REDACTED]

Lire  
20

841  
2

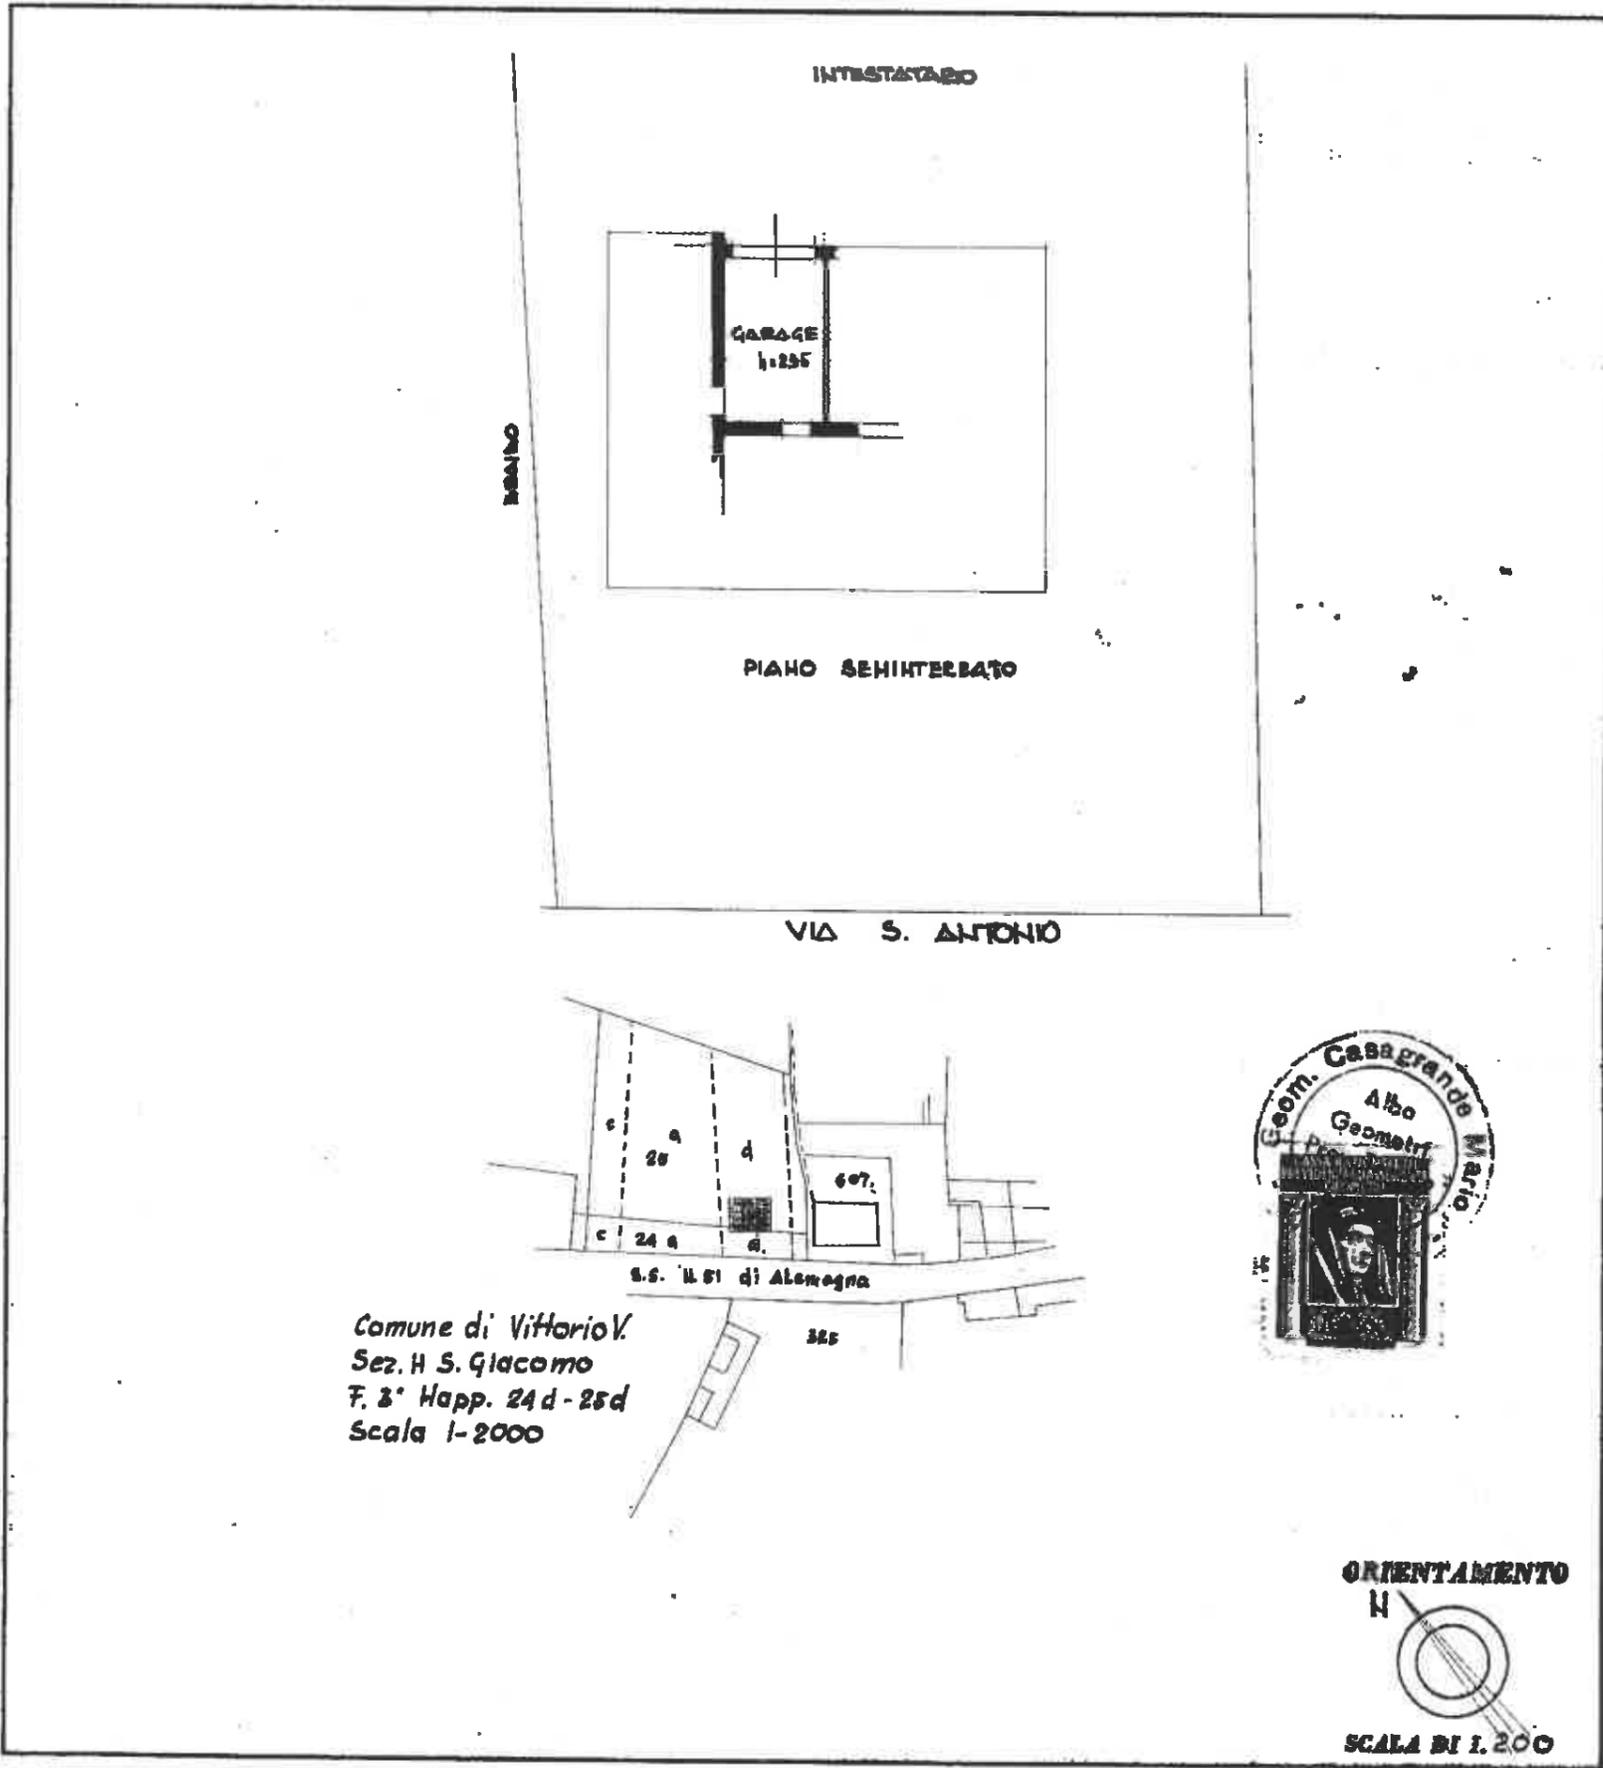

Comune di Vittorio V.  
Sez. H S. Giacomo  
F. 3° Capp. 24 d - 25 d  
Scala 1-2000

### SPAZIO RISERVATO PER LE ANNOTAZIONI D'UFFICIO

DATA <u>14 febbraio 1967</u>	<b>H/3</b> <b>841</b> <b>2</b>
PROT. N° <u>14</u>	
<u>14</u> <u>introdotta al</u>	
<u>14</u> <u>ufficio Terzo</u>	

Compilata dal Geom. Mario Casagrande  
(Titolo, nome e cognome del tecnico)

Iscritto all'Albo dei Geometri  
della Provincia di TREVISO

DATA 15-1-1967

Firma: Mario Casagrande

MODULARIO  
F. - Cat. S. T. - 218



MINISTERO DELLE FINANZE  
DIREZIONE GENERALE DEL CATASTO E DEI SERVIZI TECNICI ERARIALI

# NUOVO CATASTO EDILIZIO URBANO

(R. DECRETO-LEGGE 18 APRILE 1969, N. 637)


Lire  
20

841  
3

Planimetria dell'immobile situato nel Comune di Vittorio V. Via S. ANTONIO

Ditta [redacted]

Allegata alla dichiarazione presentata all'Ufficio Tecnico Erariale di Treviso

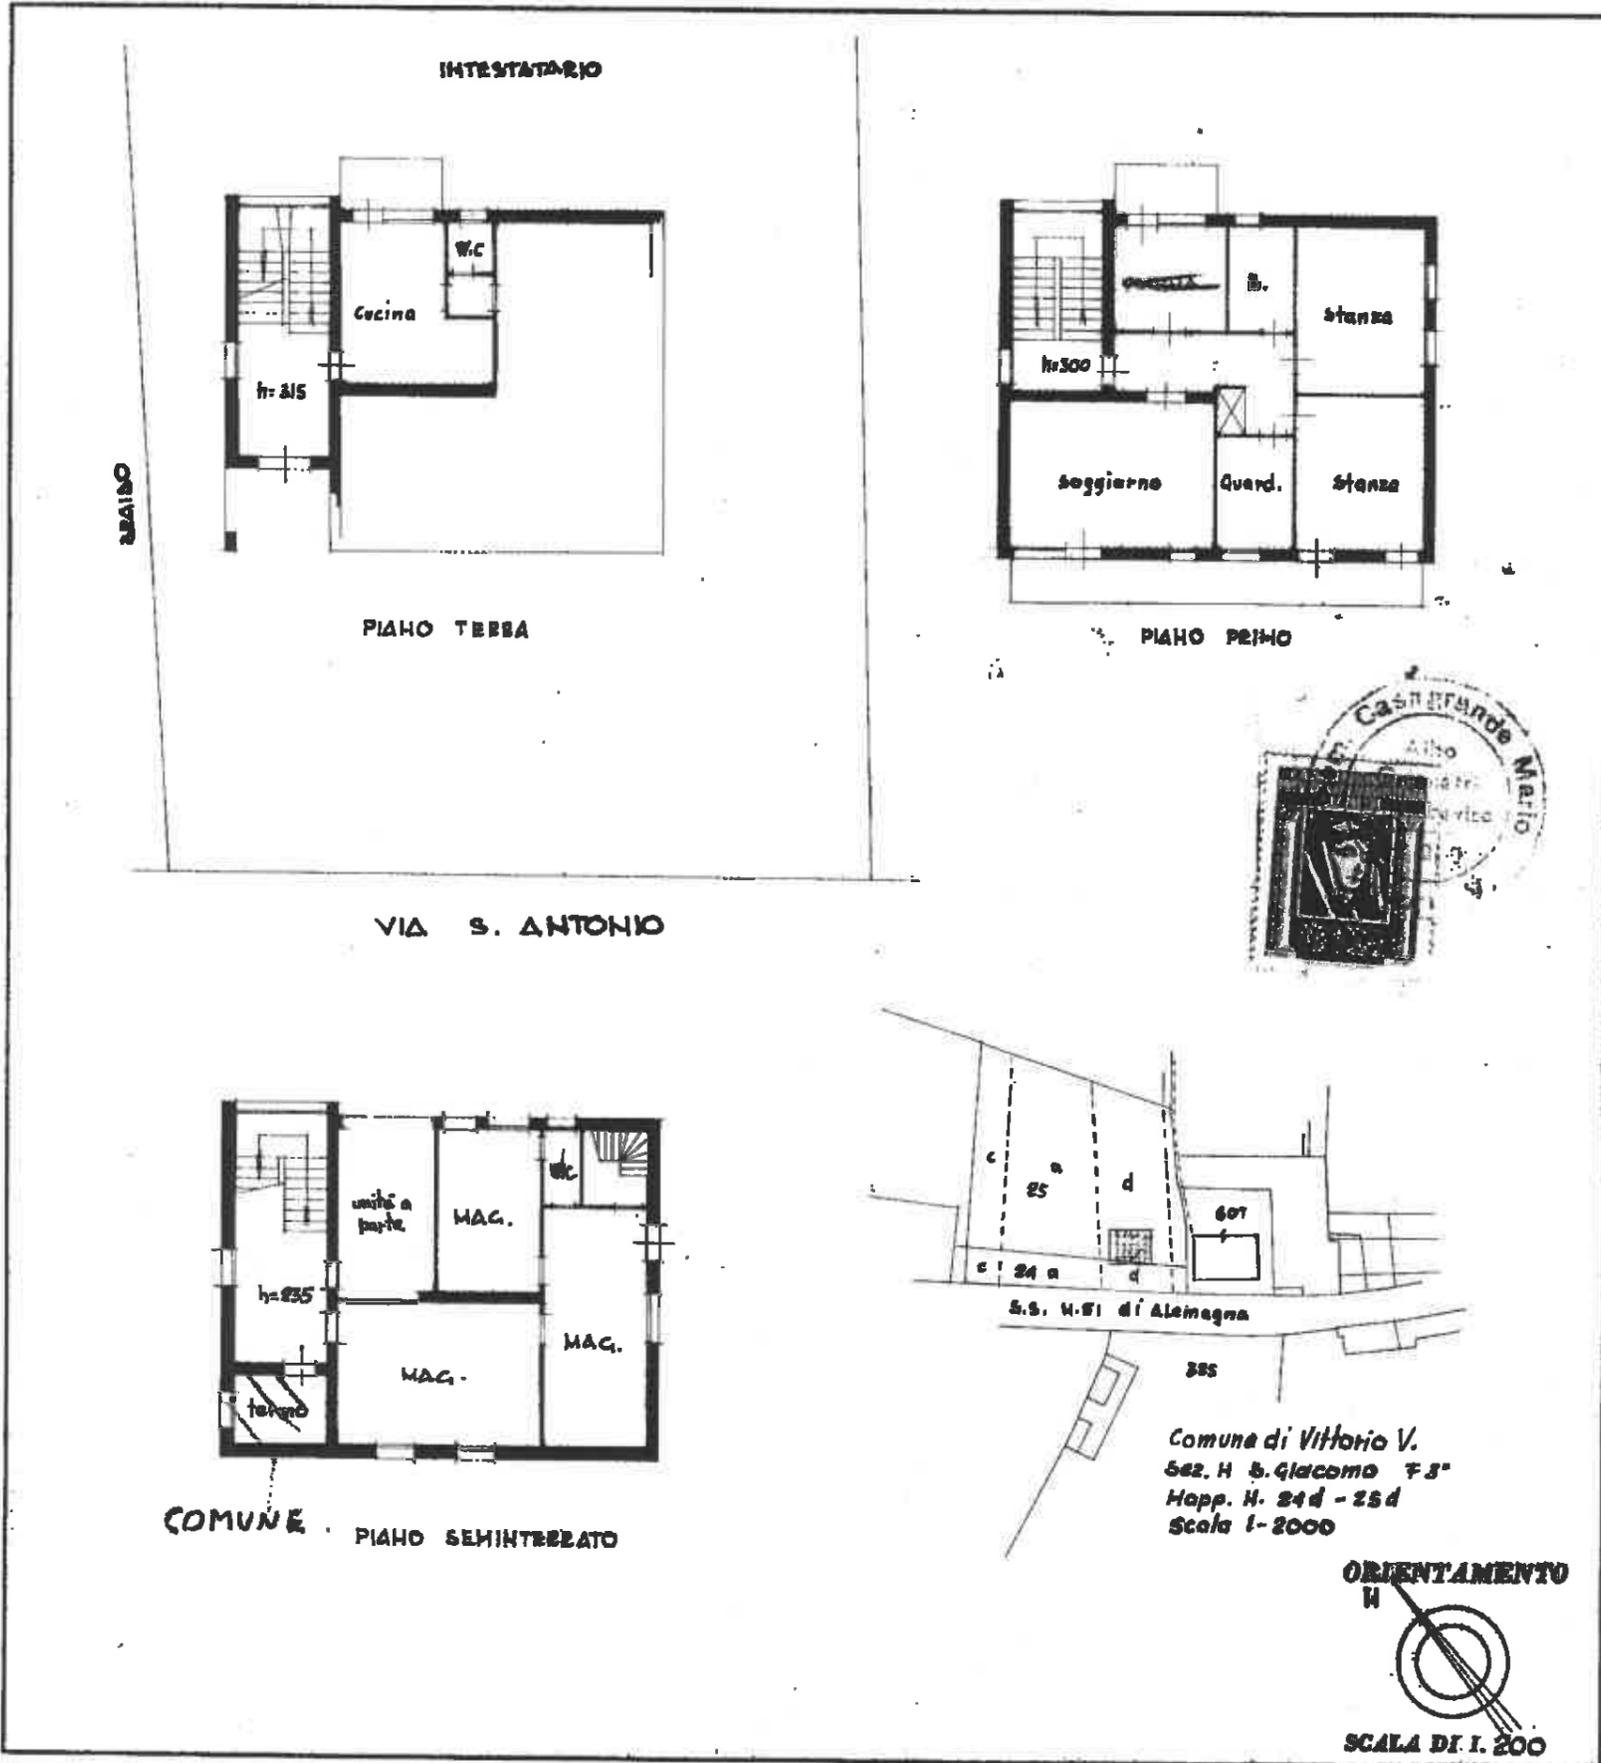

SPAZIO RISERVATO PER LE ANNOTAZIONI D'UFFICIO

DATA 14 febbraio 1967  
PROT. N° 504 in riferimento  
al lotto n° 1000  
fms. Social

H/3  
841  
3

Compilata dal Geom. Mario Casagrande  
(Titolo, nome e cognome del titolare)

Iscritto all'Albo dei Geometri  
della Provincia di Treviso

DATA 15/11/1967

Firma: Mario Casagrande



MINISTERO DELLE FINANZE

Mod. B (Nuovo Catasto Edilizio Urbano)

DIREZIONE GENERALE DEL CATASTO E DEI SERVIZI TECNICI ERARIALI

# NUOVO CATASTO EDILIZIO URBANO


(R. DECRETO-LEGGE 13 APRILE 1999, N. 452)

Planimetria dell'immobile situato nel Comune di VITTORIO VENETO via S. Antonio

Ditta [REDACTED]

Allegata alla dichiarazione presentata all'Ufficio Tecnico Erariale di TRIVISO

Scheda N.° 5

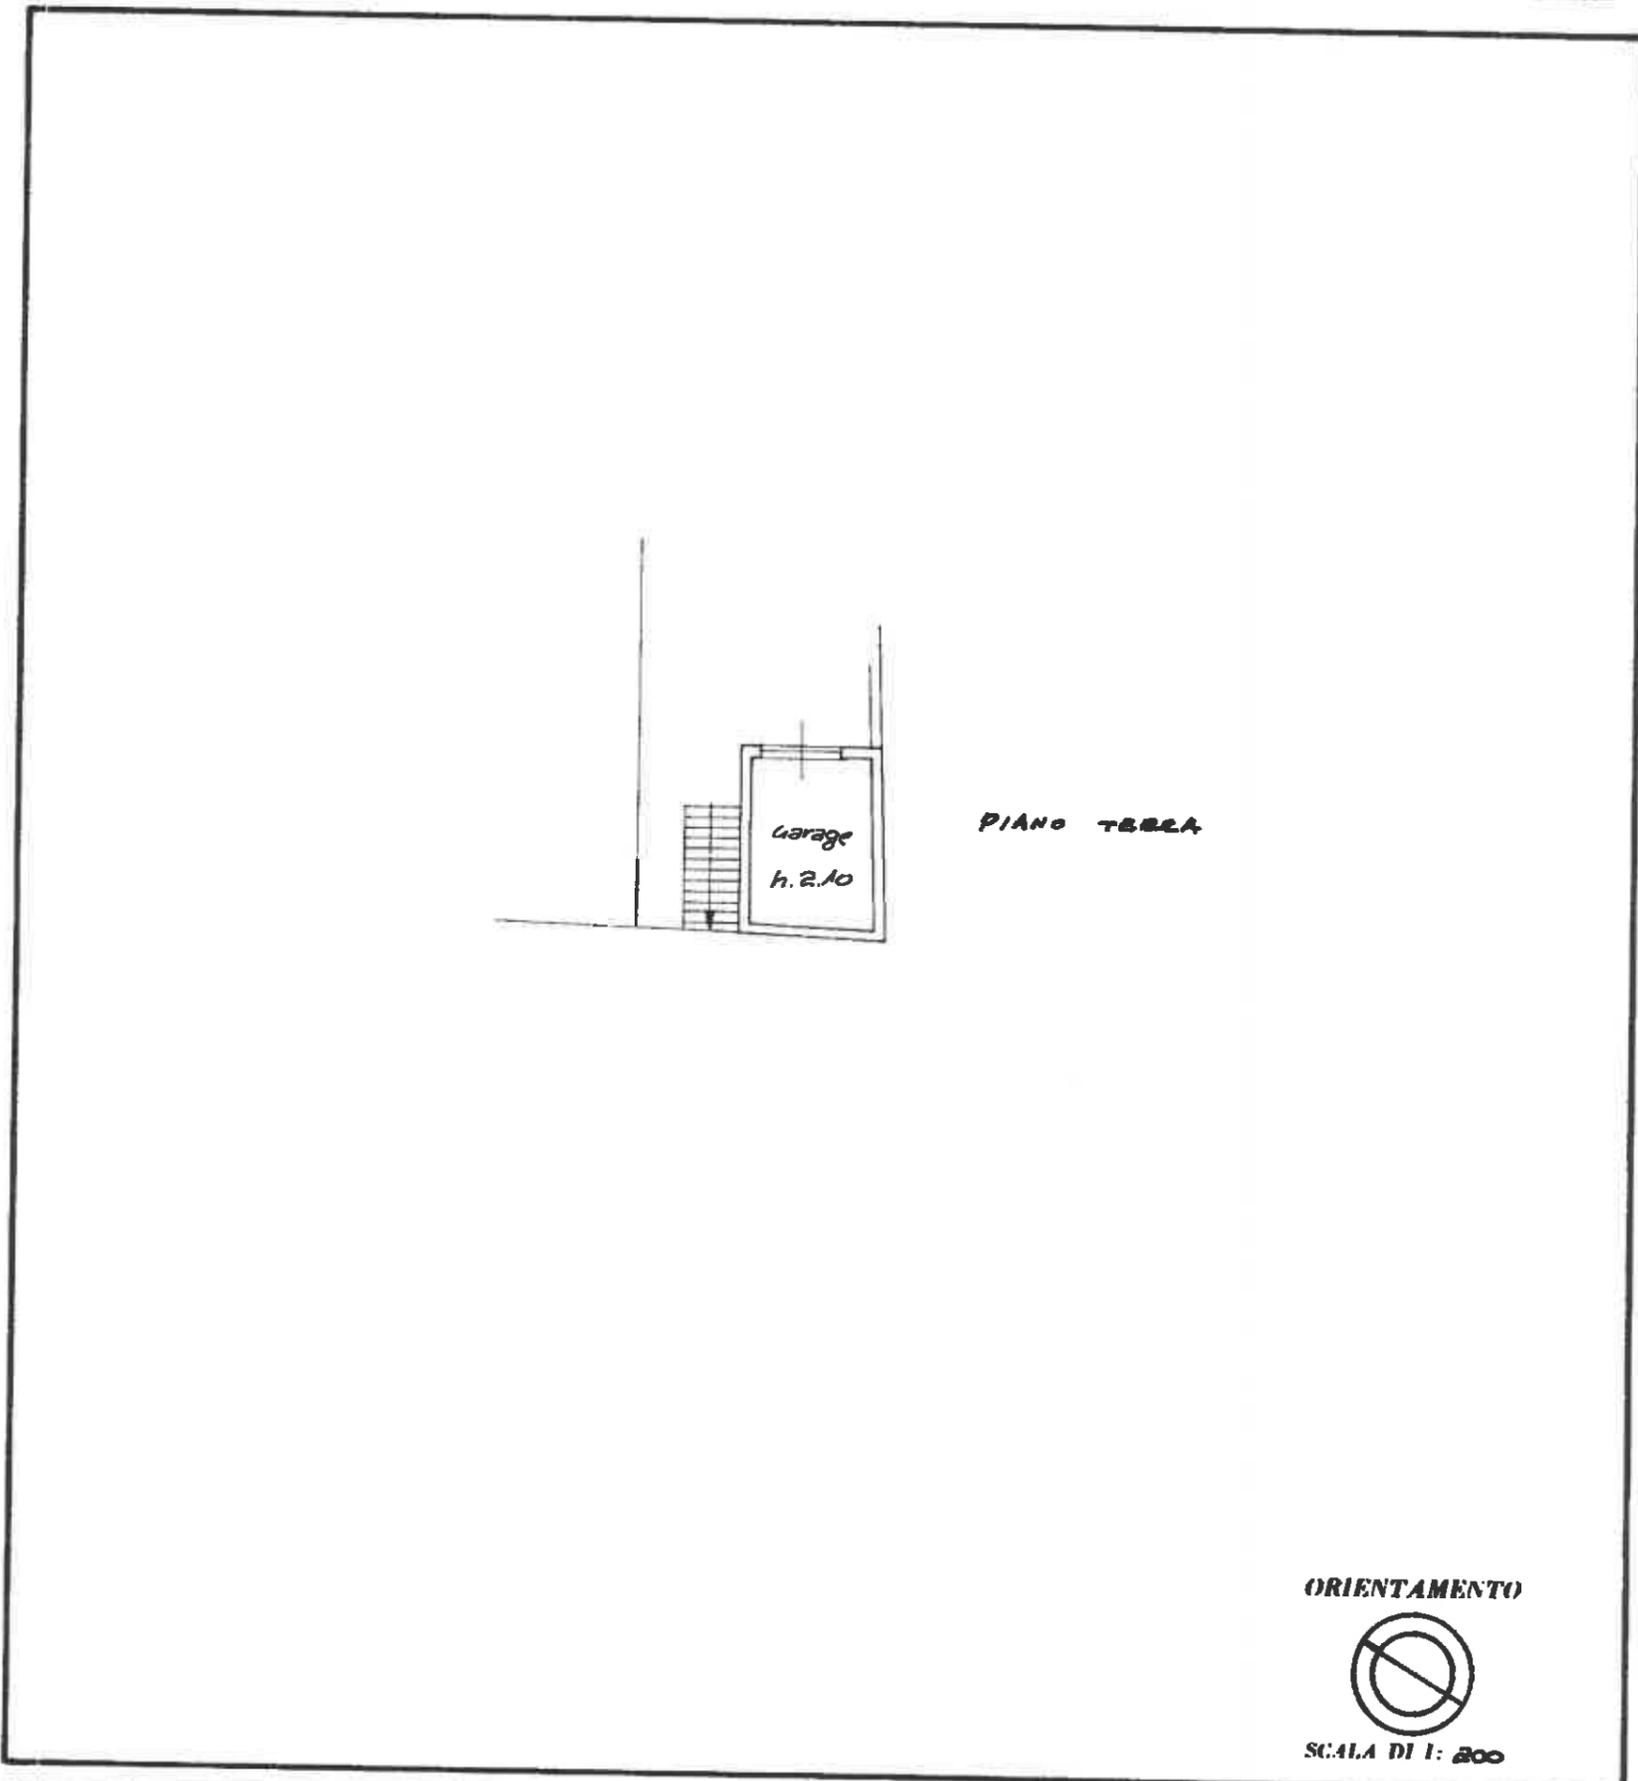

SPAZIO RISERVATO PER LE ANNOTAZIONI D'UFFICIO	
DATA <u>19/07/2021</u>	V88 13750A
PROT. N.° <u>13750</u>	

Compilata dal Geometra  
(Titolo, nome e cognome del tecnico)  
Mario Casagrande  
 Iscritto all'Albo dei Geometri  
 della Provincia di Triviso  
 DATA 1-4-88  
 Firma: Mario Casagrande



MINISTERO DELLE FINANZE

Mod. B (Nuovo Catasto Edilizio Urbano)

DIREZIONE GENERALE DEL CATASTO E DEI SERVIZI TECNICI ERARIALI

# NUOVO CATASTO EDILIZIO URBANO


(R. DECRETO-LEGGE 13 APRILE 1959, N. 652)

Planimetria dell'immobile situato nel Comune di VITTORIO VENETO Via S. ANTONIO

Ditta [REDACTED]

Allegata alla dichiarazione presentata all'Ufficio Tecnico Erariale di TREVISO

Scheda N.° 6

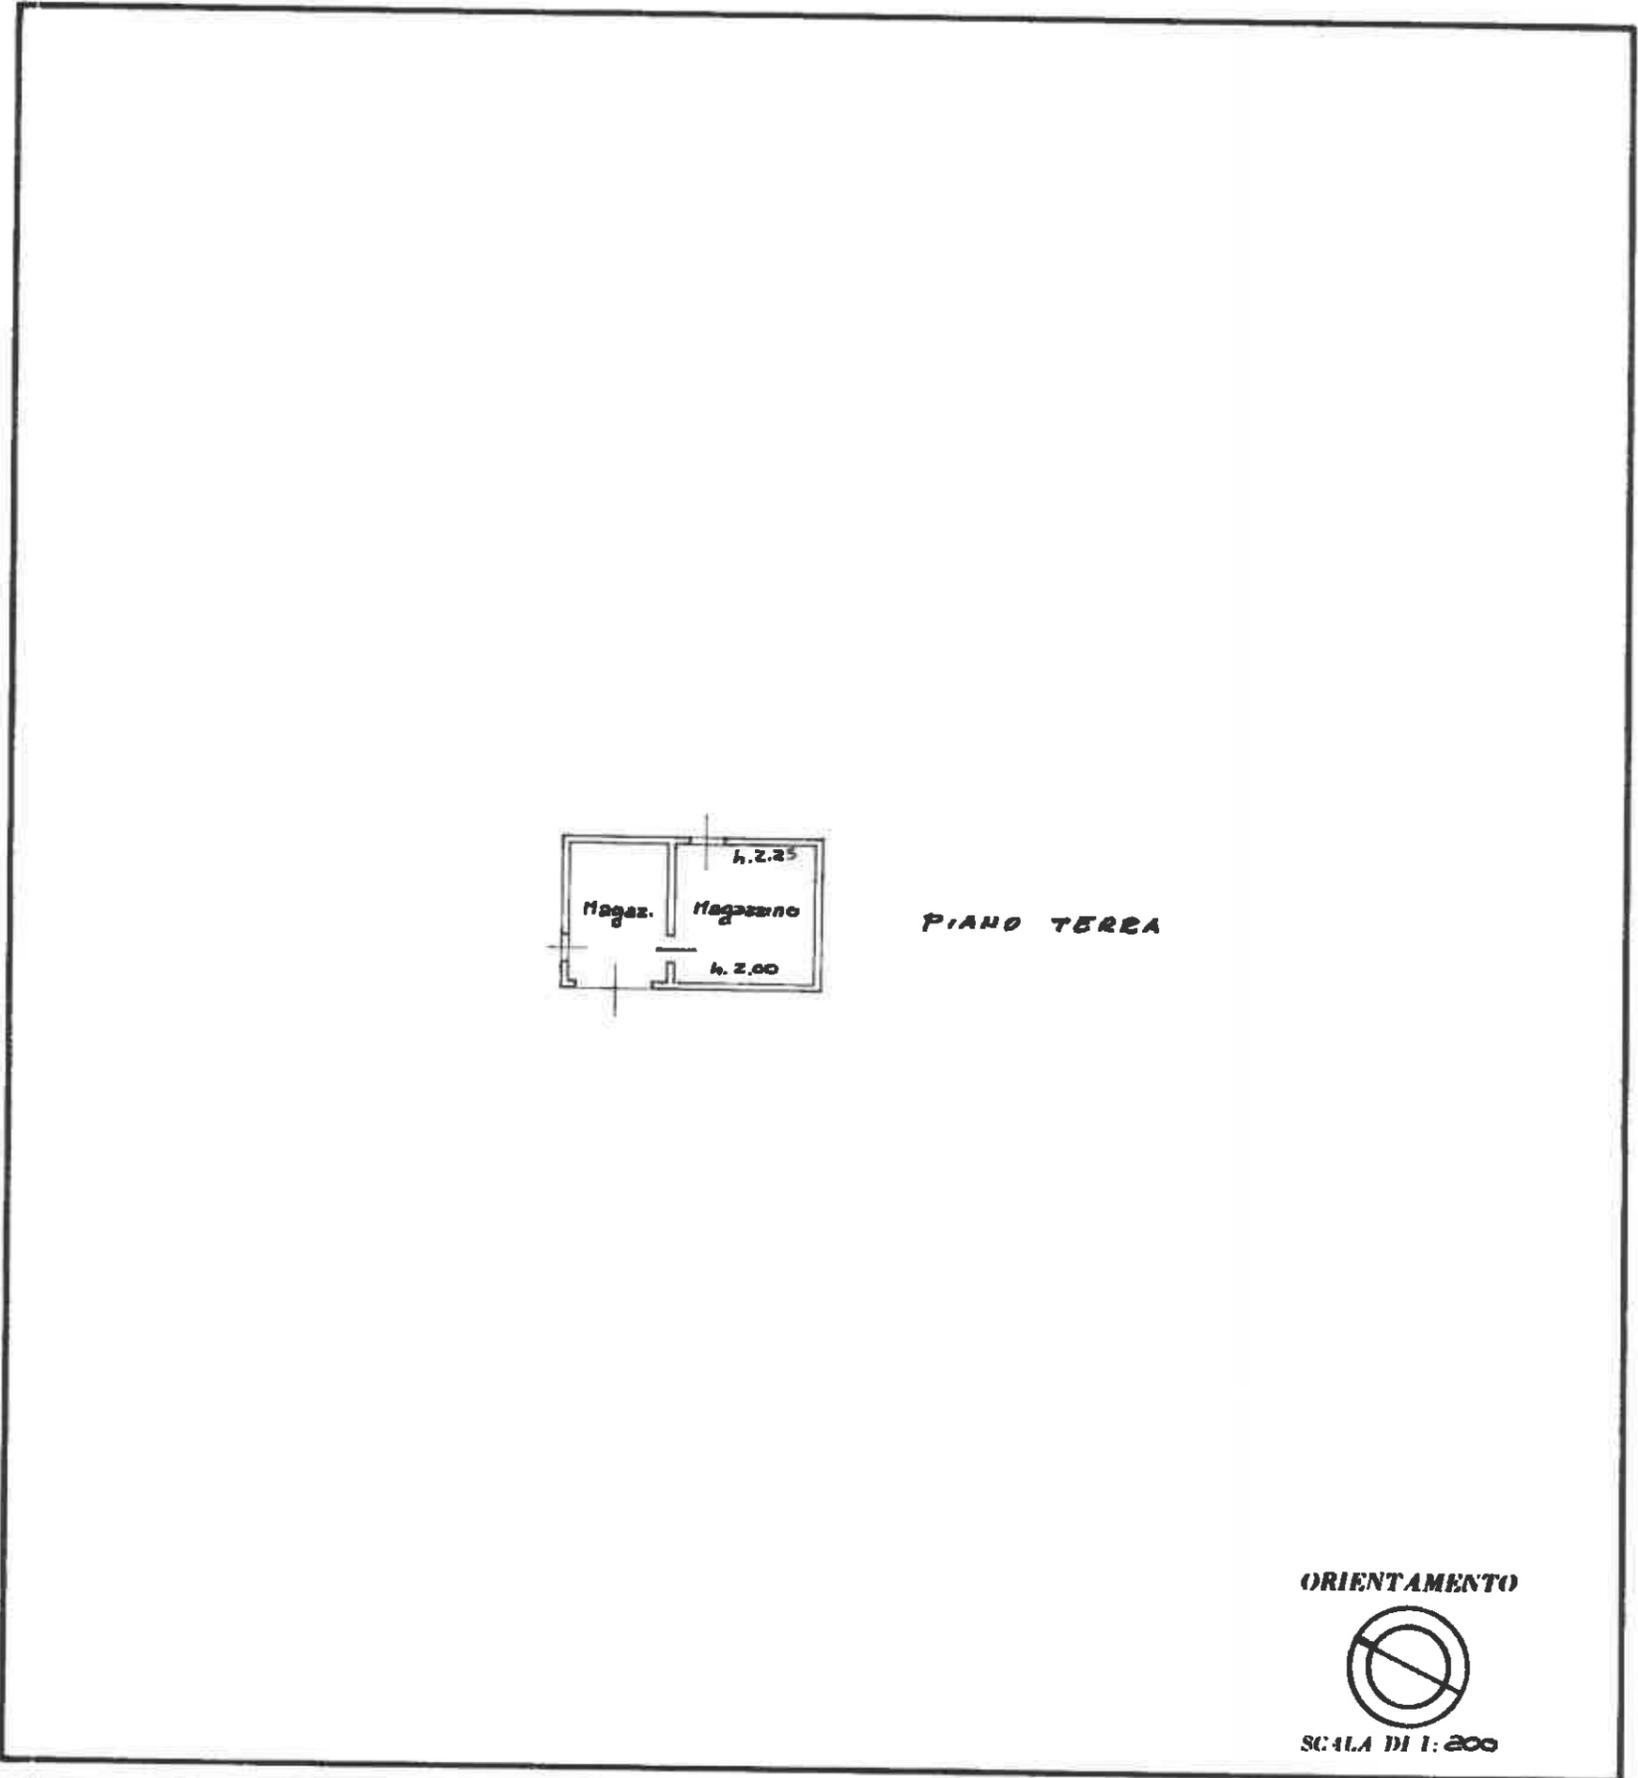

SPAZIO RISERVATO PER LE ANNOTAZIONI D'UFFICIO	
DATA <b>20 APR. 1988</b>	V88
PROT. N.° <b>13757</b>	<b>13757</b>

Compilata dal Geometra  
(Titolo, nome e cognome del tecnico)  
Mario Casagrande  
 Iscritto all'Albo dei Geometri  
 della Provincia di Treviso  
 DATA 4. 1988  
 Firma: Mario Casagrande



MINISTERO DELLE FINANZE

Mod. B (Nuovo Catasto Edilizio Urbano)

DIREZIONE GENERALE DEL CATASTO E DEI SERVIZI TECNICI ERARIALI


# NUOVO CATASTO EDILIZIO URBANO

(R. DECRETO-LEGGE 15 APRILE 1979, N. 452)

Planimetria dell'immobile situato nel Comune di VITTORIO VENETO Via S. ANTONIO

Ditta [REDACTED]

Allegata alla dichiarazione presentata all'Ufficio Tecnico Erariale di TREVISO Scheda N.° 7

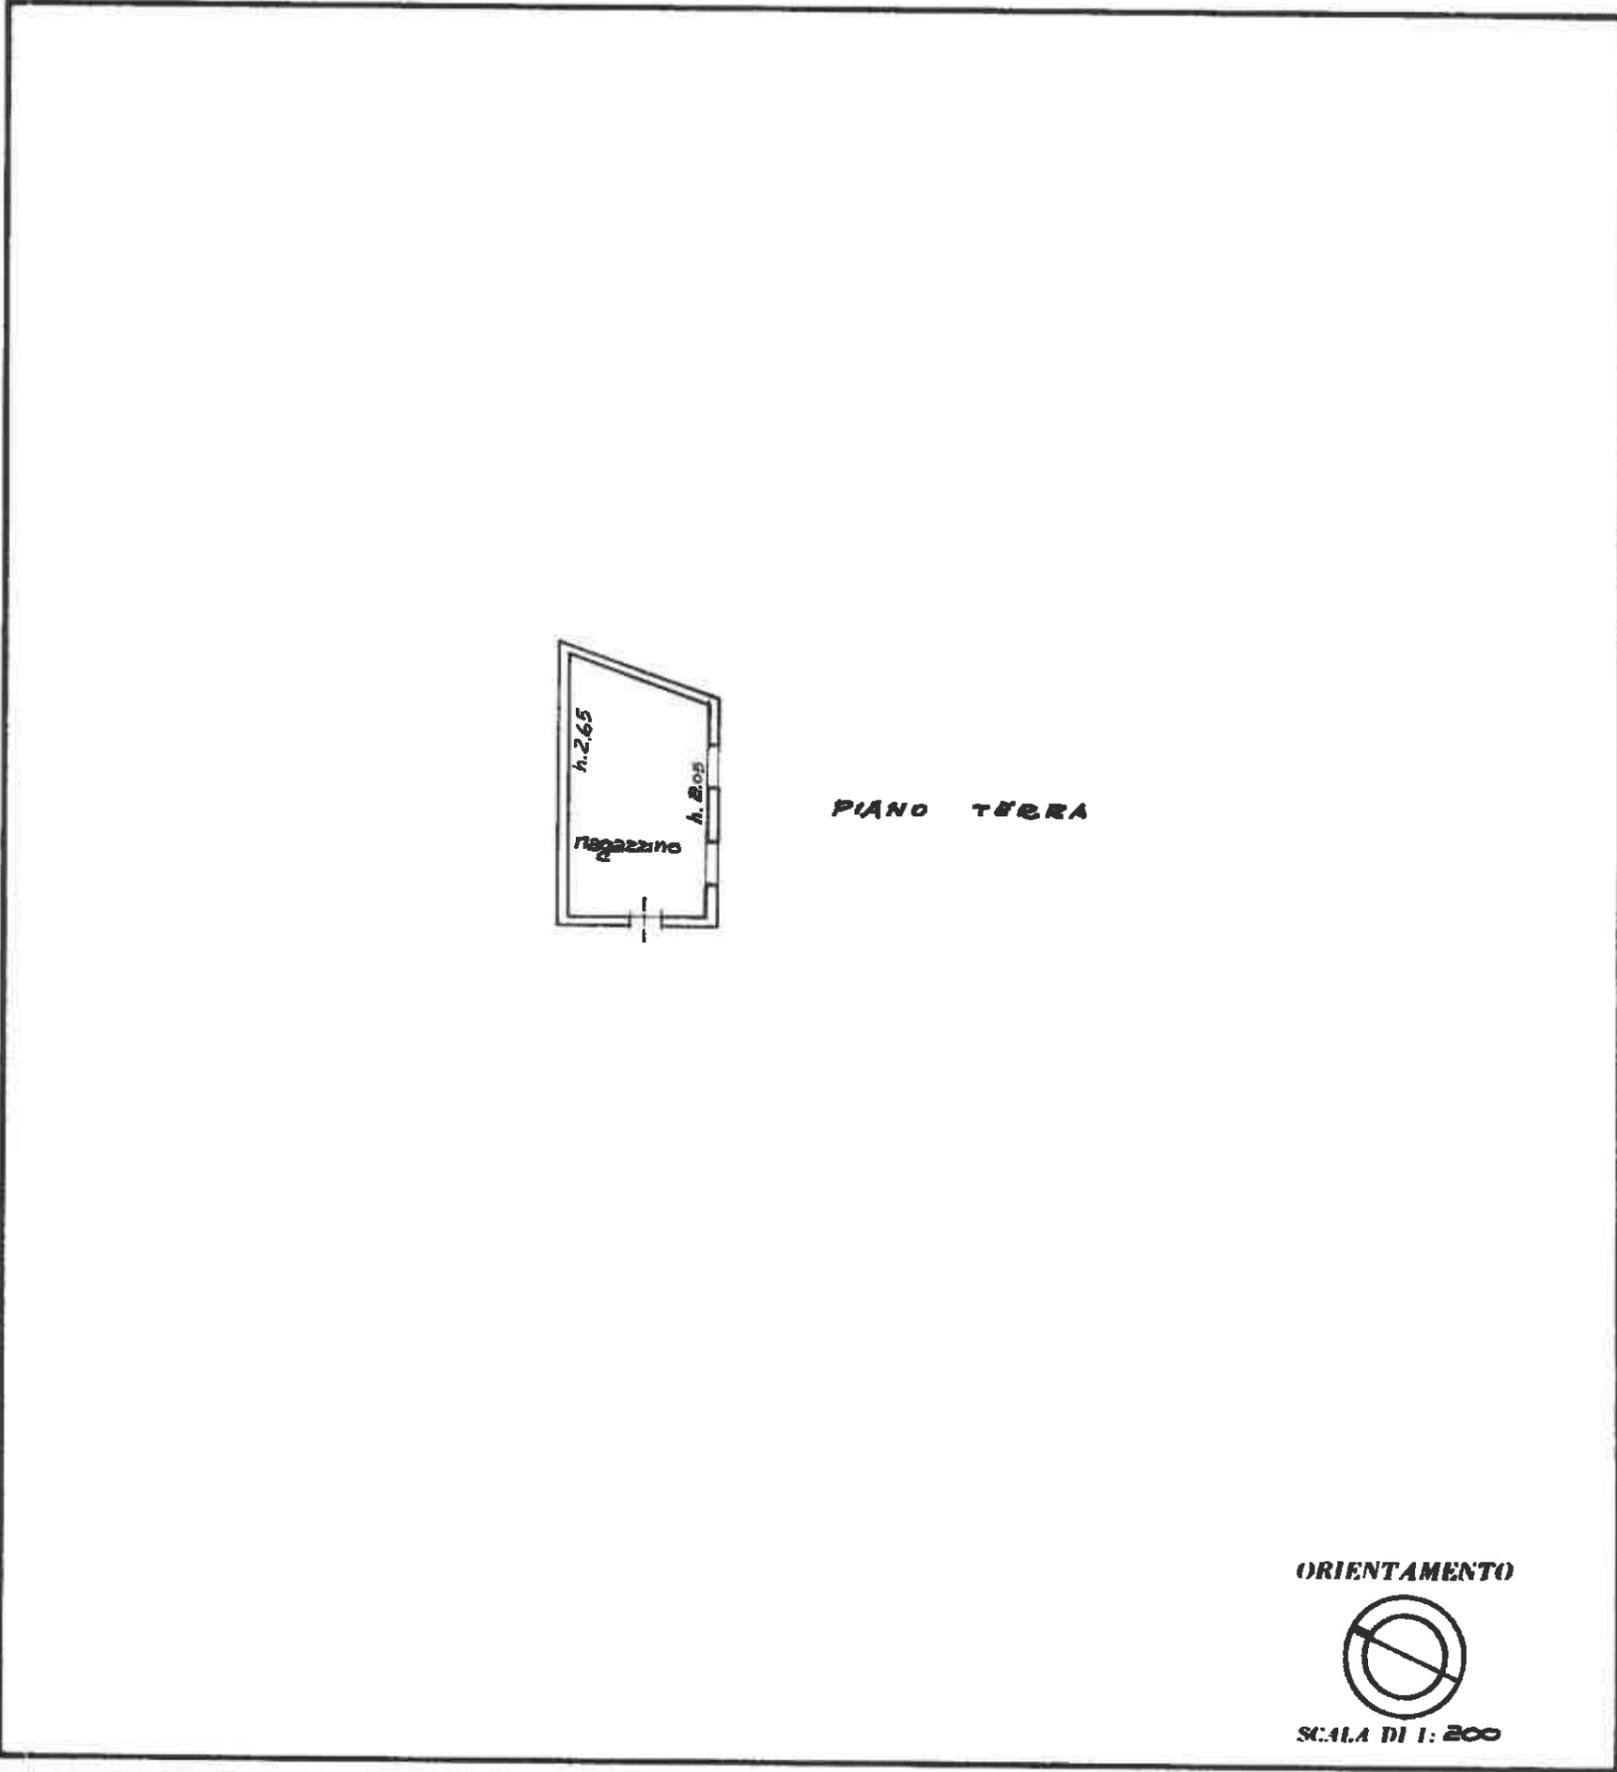

SPAZIO RISERVATO PER LE ANNOTAZIONI D'UFFICIO	
DATA <b>20 APR. 1988</b>	<b>V88</b> <b>13758A</b>
PROT. N.° <b>13758</b>	

Compilata dal Geometra  
(Titolo, nome e cognome del tecnico)  
Mario Casagrande  
Iscritto all'Albo de Geometri  
della Provincia di Treviso  
DATA 1-4-88  
Firma Mario Casagrande


# NUOVO CATASTO EDILIZIO URBANO

(R. DECRETO-LEGGE 13 APRILE 1939, N. 652)

Planimetria dell'immobile situato nel Comune di VITTORIO VENETO Via S. ANTONIO

Ditta [REDACTED]

Allegata alla dichiarazione presentata all'Ufficio Tecnico Erariale di TREVISO

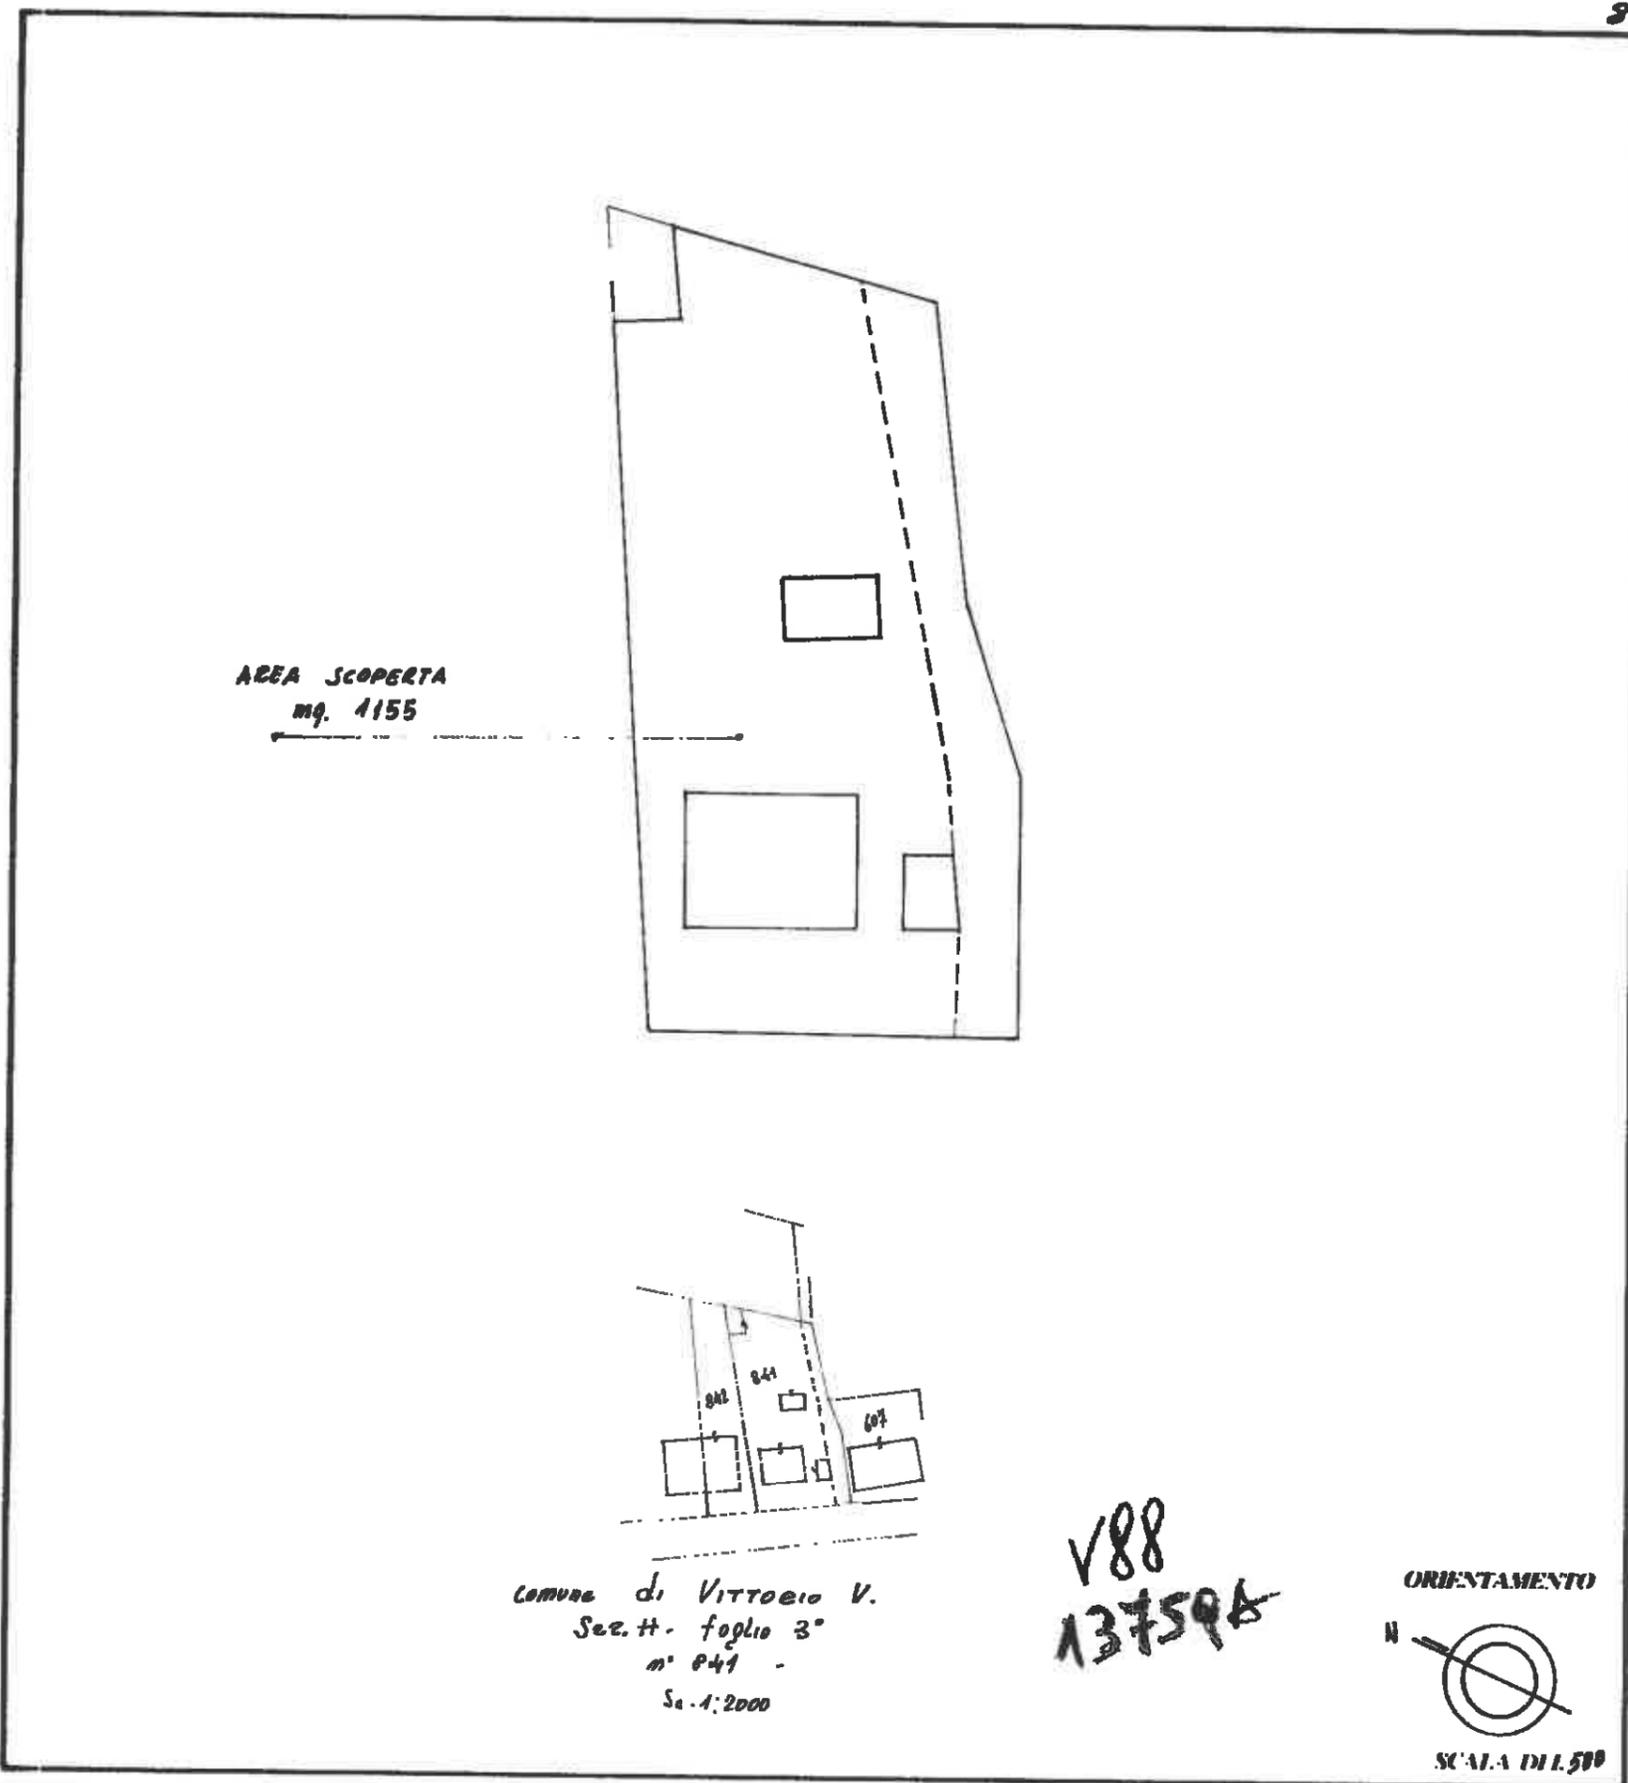

### SPAZIO RISERVATO PER LE ANNOTAZIONI D'UFFICIO

DATA 21 APR 1988

PROT. N° 13759

F. NCT	F. NCEU	MAPP.	SUB.

SOSTITUI \_\_\_\_\_ PER \_\_\_\_\_

Sched. \_\_\_\_\_

F. NCT	F. NCEU	MAPP.	SUB.

Compilata dal GEOM.

Mario Casarande

Iscritto all'Albo de Geometri

della Provincia di TREVISO

DATA 1.4.1988

Firma: Mario Casarande



MINISTERO DELLE FINANZE  
DIREZIONE GENERALE DEL CATASTO E DEI SERVIZI TECNICI ERARIALI  
**NUOVO CATASTO EDILIZIO URBANO**


(R. DECRETO-LEGGE 15 APRILE 1960, N. 655)

Libre  
20  
841  
/u

Planimetria dell'immobile situato nel Comune di Vittorio V. Via S. ANTONIO

Ditta [REDACTED]

Allegata alla dichiarazione presentata all'Ufficio Tecnico Erariale di Treviso

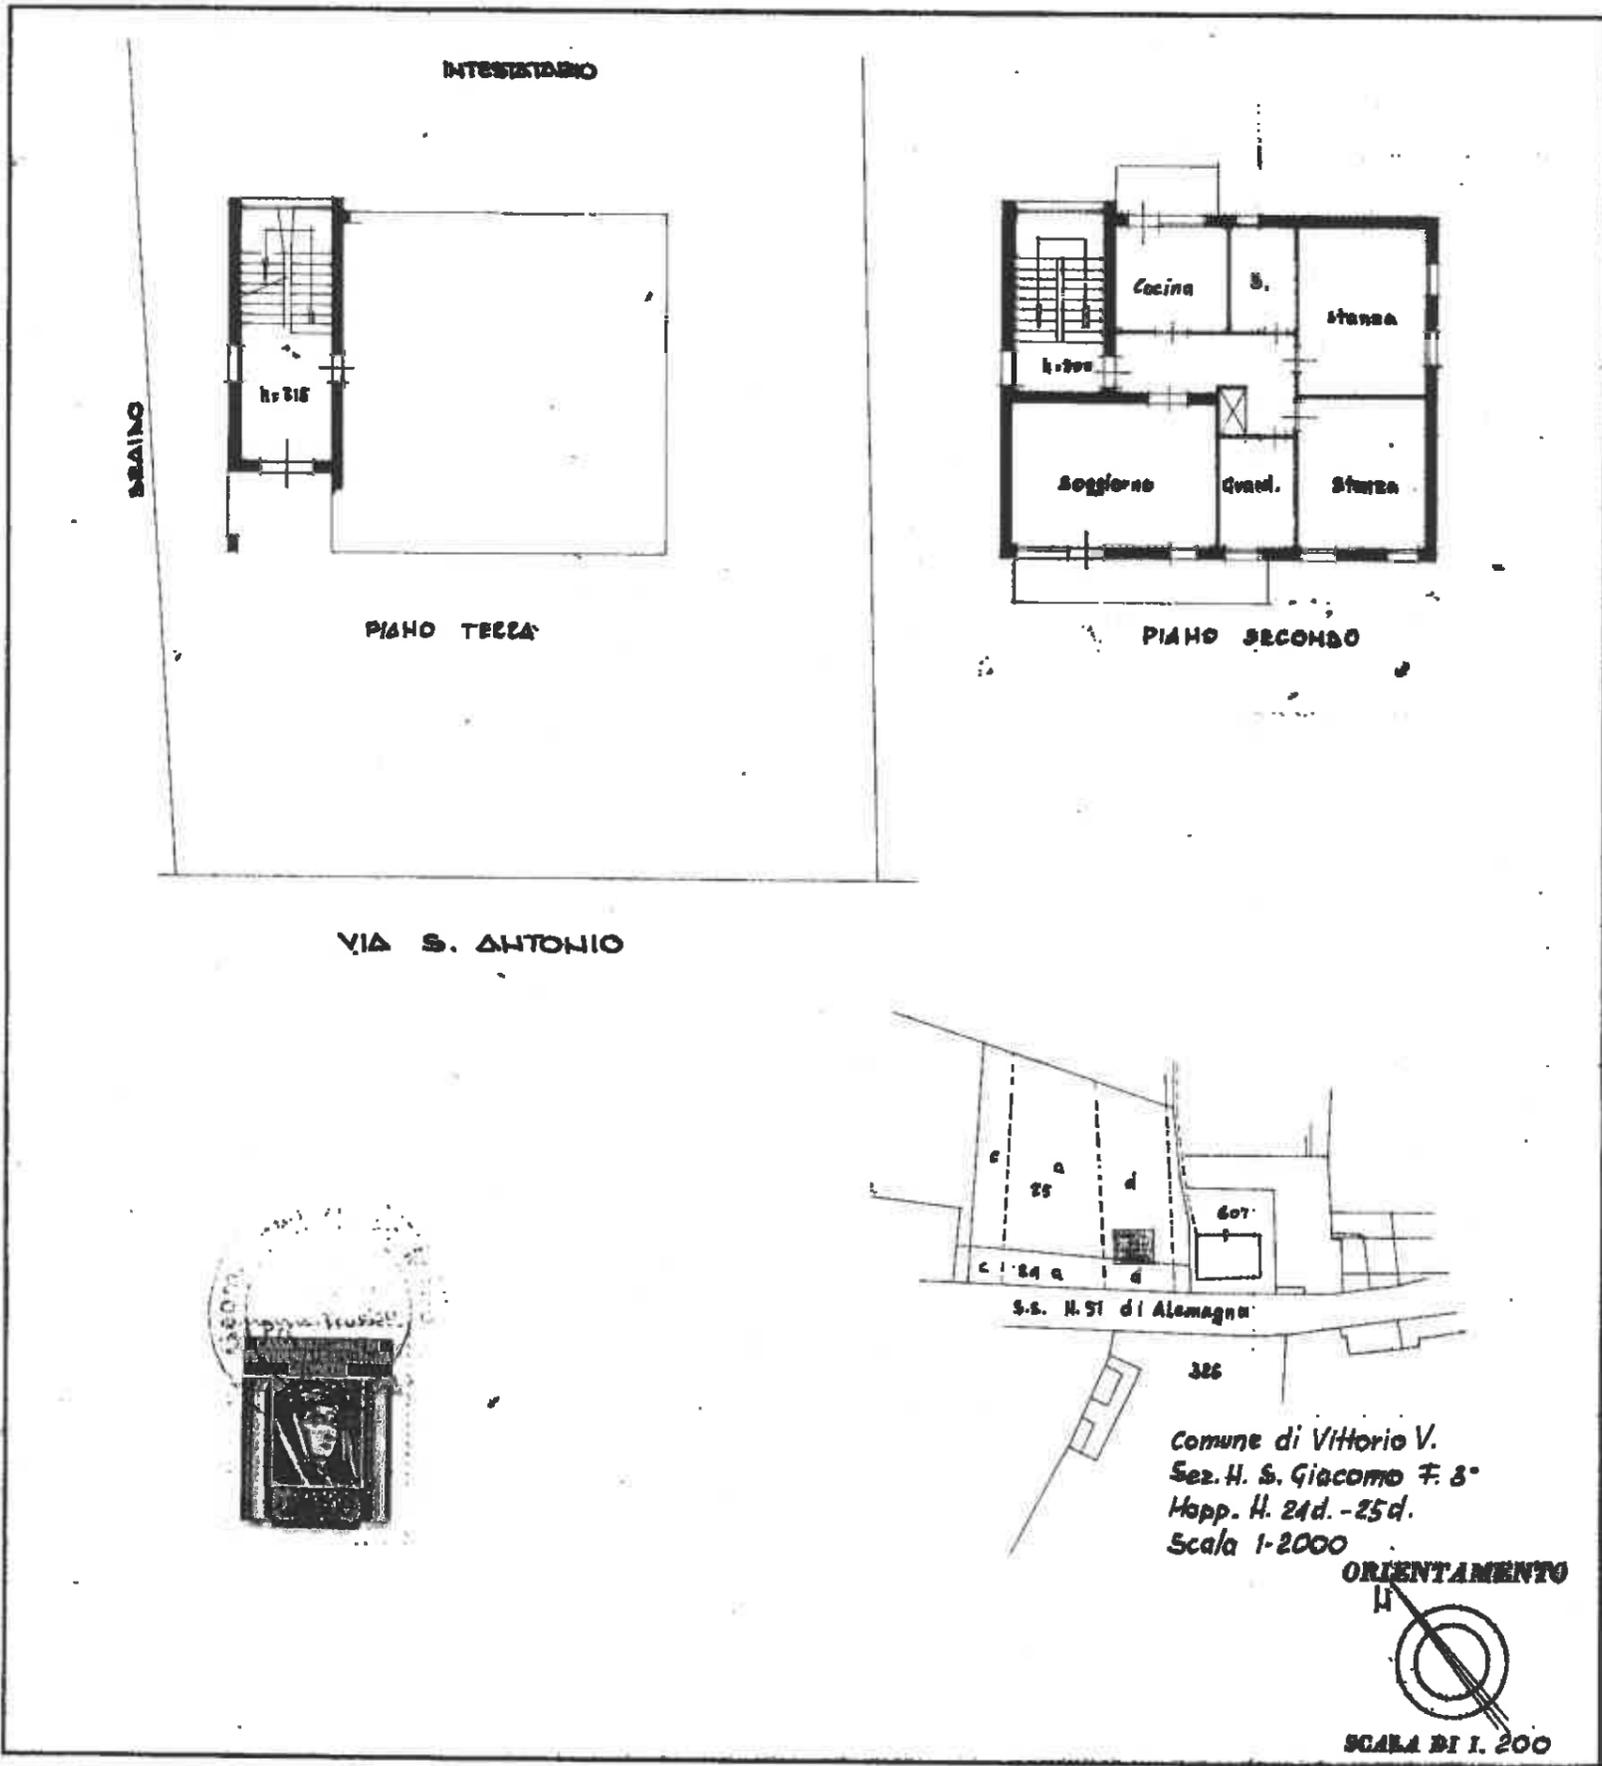

**SPAZIO RISERVATO PER LE ANNOTAZIONI D'UFFICIO**

DATA 14 febbraio 1967  
 PROT. N° 111/1000  
 al Comune di Vittorio Veneto  
 fino a [illegible]

H/3  
841  
4

Compilata dal Geom. Mario Casagrande  
 (Titolo, nome e cognome dell'autore)

Iscritto all'Albo dei Geometri  
 della Provincia di Treviso

DATA 15/1-1967

Firma: Mario Casagrande