



**Agenzia del Territorio  
CATASTO FABBRICATI  
Ufficio Provinciale di  
Treviso**

Dichiarazione protocollo n. TV0125157 del 31/03/2011	
Planimetria di u.i.u. in Comune di Revine Lago	
Via Guglielmo Marconi civ.	
Identificativi Catastali:	Compilata da: Piazza Mirko
Sezione: B	Iscritto all'albo: Geometri
Foglio: 7	Prov. Treviso
Particella: 413	N. 2736
Subalterno: 3	


Scheda n. 1      Scala 1:200

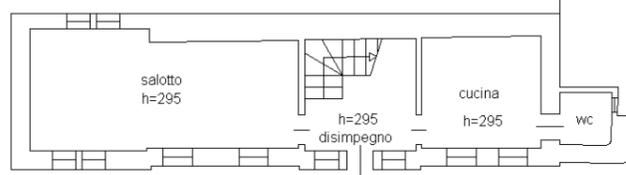

**PIANO TERRA**

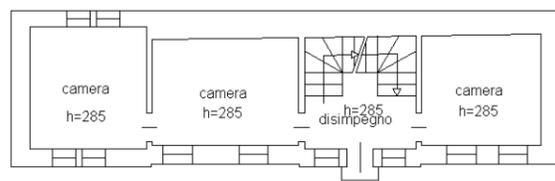

**PIANO PRIMO**

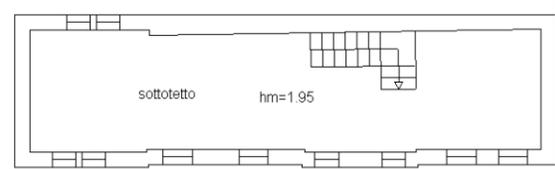

**PIANO SECONDO**

