

N=1200

E=-700

Firmato Da: PERER LUCIANO Emesso Da: ARUBAPEC S.P.A. NG CA 3 Serial#: 79f248bac78713830298bd5838bd1cfd

1 Particella: 41



**ELABORATO PLANIMETRICO**

Compilato da:  
Perer Luciano  
Iscritto all'albo:  
Geometri  
Prov. Treviso

N. 1995

**Agenzia delle Entrate  
CATASTO FABBRICATI  
Ufficio Provinciale di  
Treviso**

Comune di Conegliano

Sezione: D Foglio: 3

Particella: 41

Protocollo n.


Tipo Mappale n. 19750

del


del 18/01/2024

Dimostrazione grafica dei subalterni


Scala 1 : 500

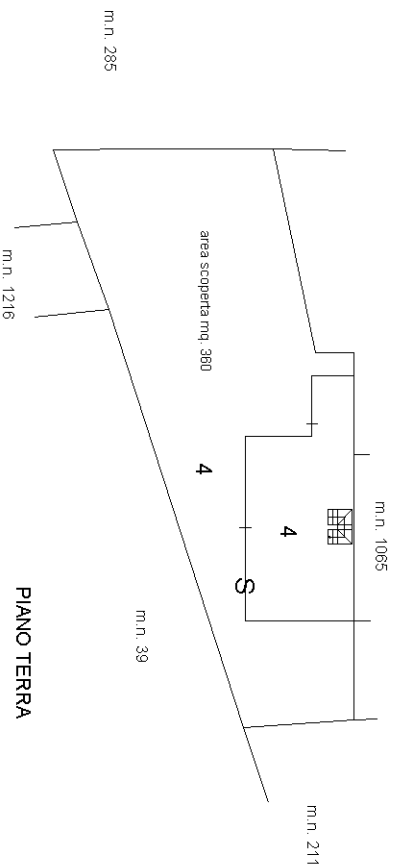


PIANO TERRA

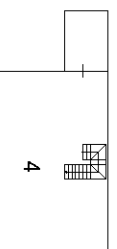

PIANO PRIMO

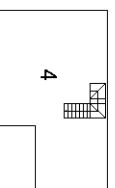

PIANO SECONDO

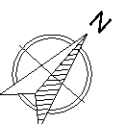

**Agenzia delle Entrate**  
**CATASTO FABBRICATI**  
**Ufficio Provinciale di**  
**Treviso**

Planimetria  
Scheda n. 1      Scala 1:200

Dichiarazione protocollo n.  
Comune di Conegliano  
Via Giacomo Dina


del

clv. 3


Identificativi Catastali:  
Sezione: D  
Foglio: 3  
Particella: 41  
Subalterno: 4

Compilata da:  
Perer Luciano  
Isritto all'albo:  
Geometri  
Prov. Treviso


N. 1995

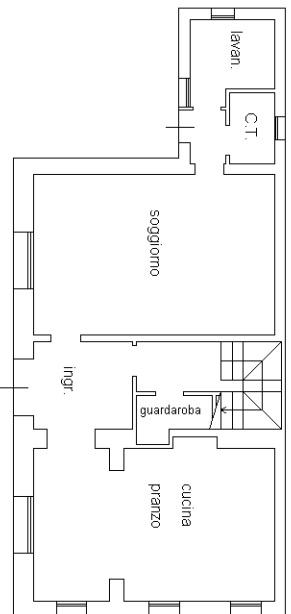

**PIANO TERRA**  
h 2.45

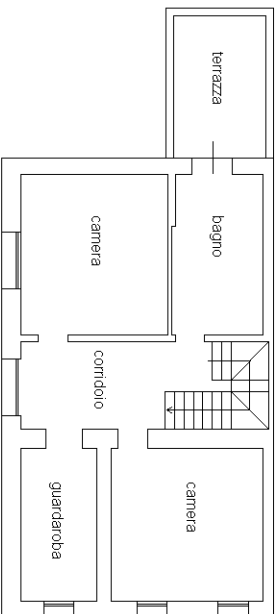

**PIANO PRIMO**  
h 2.50

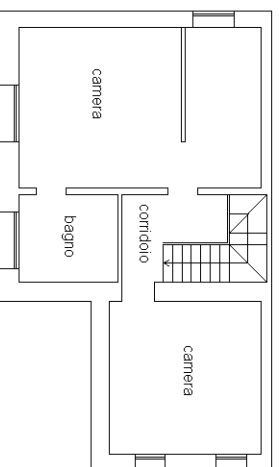

**PIANO SECONDO**  
h 2.60



**Agenzia delle Entrate**  
**CAIATO FABBRICATI**  
**Ufficio Provinciale di**  
**Treviso**

Planimetria  
Scheda n. 2      Scala 1:500

Dichiarazione protocollo n.

del

Comune di Conegliano

Via Giacomo Dina

clv. 3

Identificativi Catastali:

Sezione: D

Foglio: 3

Particella: 41

Subalterno: 4

Compilata da:  
Perer Luciano

Iscritto all'albo:  
Geometri

Prov. Treviso

N. 1995

