

N=500

E=900


1 Particella: 1798

Comune: (TV) TREVIGNANO
Foglio: 15
Scala originale: 1:2000
Dimensione cornice: 534.000 x 378.000 metProtocollo pratica T218433/2022
28-Nov-2022 14:15:22

**Agenzia del Territorio
CATASTO FABBRICATI
Ufficio Provinciale di
Treviso**

Dichiarazione protocollo n. TV0071150 del 04/03/2008	
Planimetria di u.i.u. in Comune di Trevignano	
Via Cadore civ.	
Identificativi Catastali:	Compilata da: Fedato Ugo
Sezione: C	Iscritto all'albo: Geometri
Foglio: 2	Prov. Treviso N. 1484
Particella: 1798	
Subalterno: 6	

Scheda n. 1 Scala 1:200

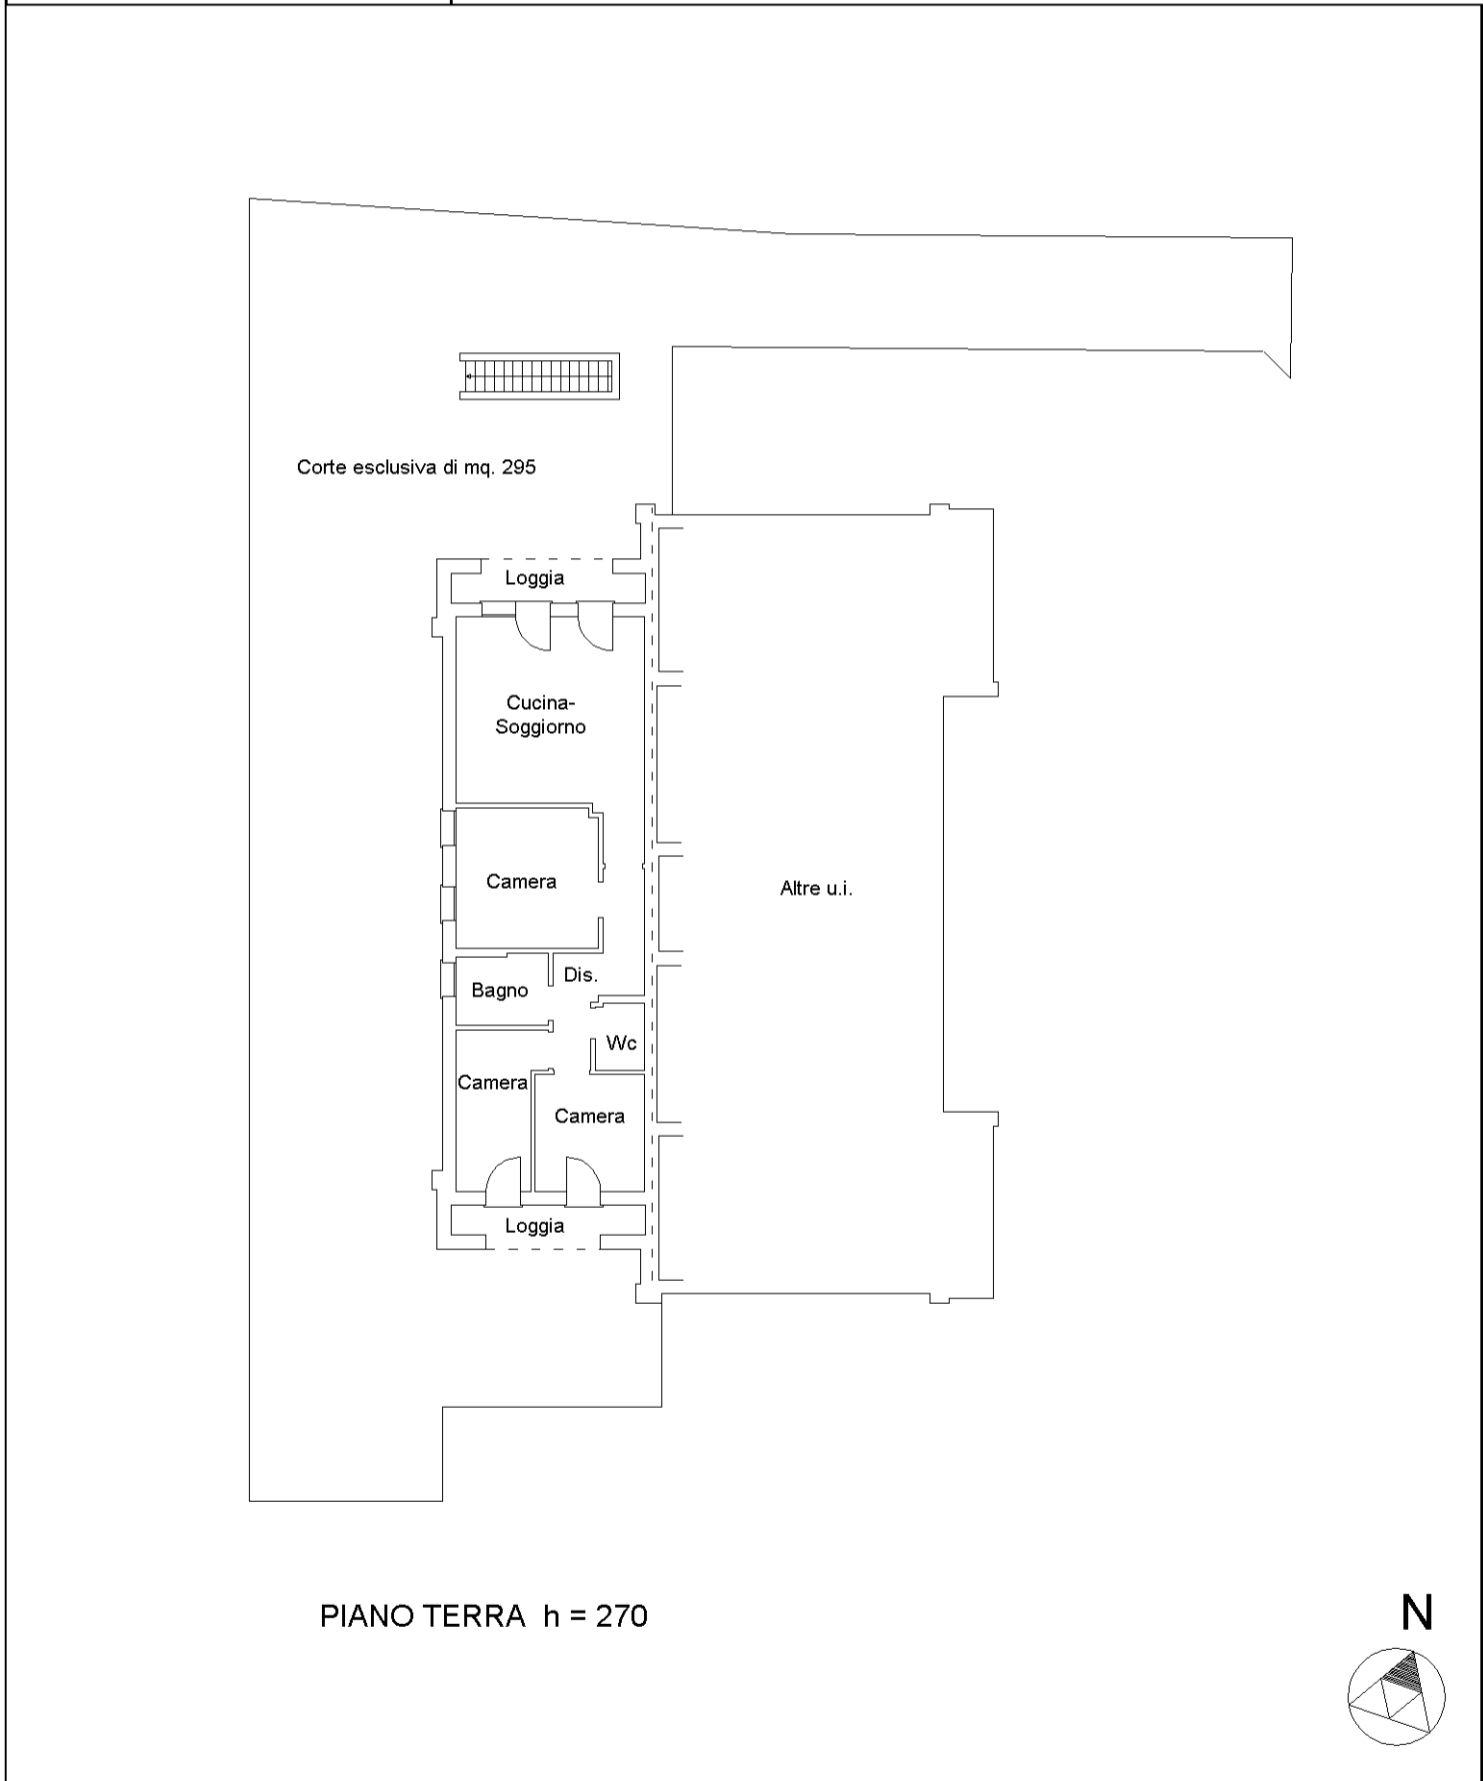

manu 01

Catasto dei Fabbricati - Situazione al 28/11/2022 - Comune di TREVIGNANO(L.402) - < Sez. urbana C - Foglio 2 - Particella 1798 - Subalterno 6 >
VIA CADORE Piano T

**Agenzia del Territorio
CATASTO FABBRICATI
Ufficio Provinciale di
Treviso**

Dichiarazione protocollo n. TV0071150 del 04/03/2008	
Planimetria di u.i.u. in Comune di Trevignano	
Via Cadore	civ.
Identificativi Catastali:	Compilata da: Fedato Ugo
Sezione: C	Iscritto all'albo: Geometri
Foglio: 2	Prov. Treviso
Particella: 1798	N. 1484
Subalterno: 24	

Scheda n. 1 Scala 1:200



manu 01

Catasto dei Fabbricati - Situazione al 28/11/2022 - Comune di TREVIGNANO(L.402) - < Sez. urbana C - Foglio 2 - Particella 1798 - Subalterno 24 >
VIA CADORE Piano S1

**Agenzia del Territorio
CATASTO FABBRICATI
Ufficio Provinciale di
Treviso**

Dichiarazione protocollo n. TV0071150 del 04/03/2008	
Planimetria di u.i.u. in Comune di Trevignano	
Via Cadore civ.	
Identificativi Catastali:	Compilata da:
Sezione: C	Fedato Ugo
Foglio: 2	Iscritto all'albo:
Particella: 1798	Geometri
Subalterno: 25	Prov. Treviso N. 1484

Scheda n. 1 Scala 1:200



manu 01

Catasto dei Fabbricati - Situazione al 28/11/2022 - Comune di TREVIGNANO(L.402) - < Sez. urbana C - Foglio 2 - Particella 1798 - Subalterno 25 >
VIA CADORE Piano S1