

ELABORATO PLANIMETRICO

Compilato da:
Rossetti Franco

Iscritto all'albo:
Geometri

Prov. Treviso

N. 01592

**Agenzia del Territorio
CATASTO FABBRICATI
Ufficio Provinciale di
Treviso**

Comune di Motta Di Livenza

Sezione: A

Foglio: 15

Particella: 263


Protocollo n. TV0286040 del 11/12/2012

Tipo Mappale n. 279716

del 29/11/2012

Dimostrazione grafica dei subalterni

Scala 1 : 500

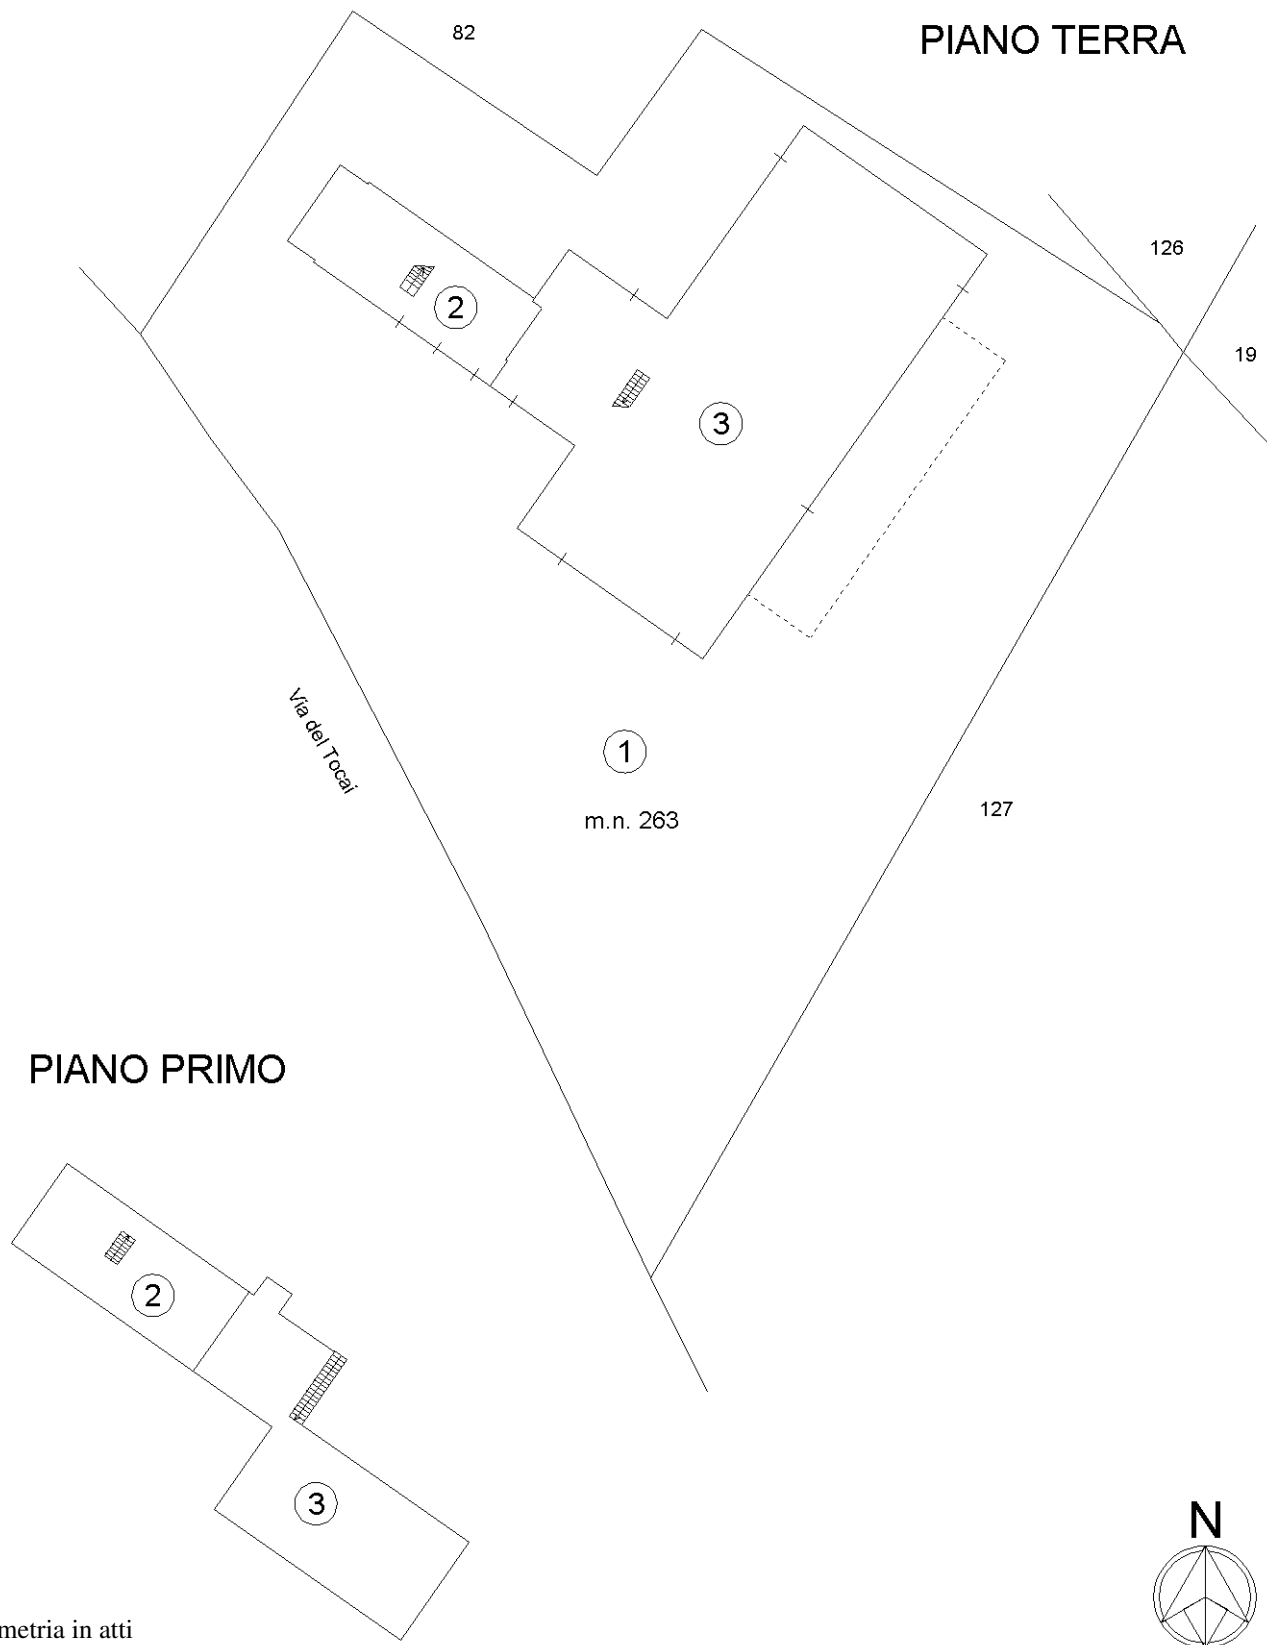

Catasto dei Fabbricati - Situazione al 22/05/2018 - Comune di MOTTA DI LIVENZA (F770) - < Sez.Urb.: A - Foglio: 15 - Particella: 263 - Elaborato planimetrico >

Ultima planimetria in atti

**Agenzia del Territorio
CATASTO FABBRICATI
Ufficio Provinciale di
Treviso**

Dichiarazione protocollo n. TV0286040 del 11/12/2012

Planimetria di u.i.u. in Comune di Motta Di Livenza

Via Del Tocai

civ.

Identificativi Catastali:

Sezione: A
Foglio: 15
Particella: 263
Subalterno: 2

Compilata da:
Rossetti Franco
Iscritto all'albo:
Geometri

Prov. Treviso

N. 01592

Scheda n. 1

Scala 1:200

PIANO TERRA


H. ml. 2,67



Altra U.I.

PIANO PRIMO

H. ml. 2,45

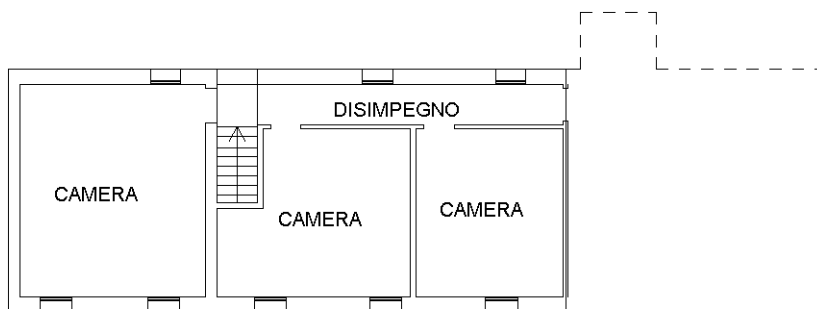

Altra U.I.



Ultima planimetria in atti

Data: 22/05/2018 - n. T338295 - Richiedente: [REDACTED]

Totale schede: 1 - Formato di acquisizione: A4(210x297) - Formato stampa richiesto: A4(210x297)

Catasto dei Fabbricati - Situazione al 22/05/2018 - Comune di MOTTA DI LIVENZA (F770) - < Sez.Urb.: A - Foglio: 15 - Particella: 263 - Subalterno: 2 >
VIA DEL TOCAI piano: T-1;

**Agenzia del Territorio
CATASTO FABBRICATI
Ufficio provinciale di
Treviso**

Dichiarazione protocollo n. TV0286040 del 11/12/2012
Planimetria di u.i.u. in Comune di Motta Di Livenza
Via Del Tocai civ.

Identificativi Catastali:
Sezione: A
Foglio: 15
Particella: 263
Subalterno: 3

Compilata da:
Rossetti Franco
Iscritto all'albo:
Geometri
Prov. Treviso N. 01592




Scheda n. 18 Scala 1: 200

Ultima planimetria in atti

Data: 22/05/2018 n. T338296 - Richiedente: [REDACTED]
Totale schede: 18
Formato di acquisizione: A3(297x420) - Formato stampa richiesto: A4(210x297)

**PIANO TERRA
H. ml. 6,00**

**PIANO PRIMO
H. ml. 3,00**

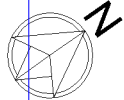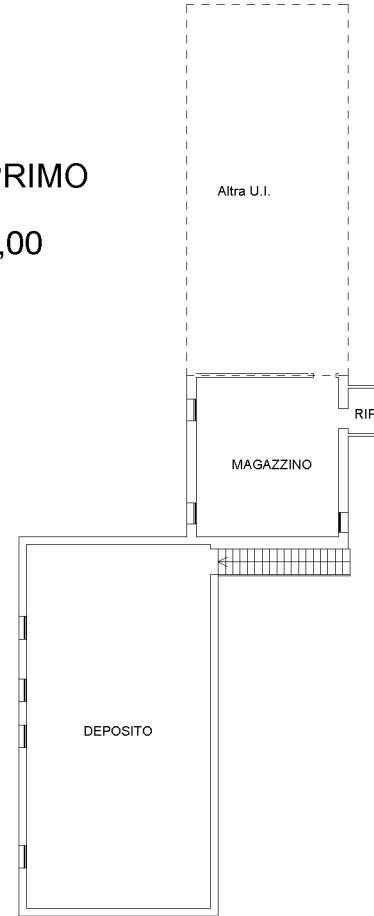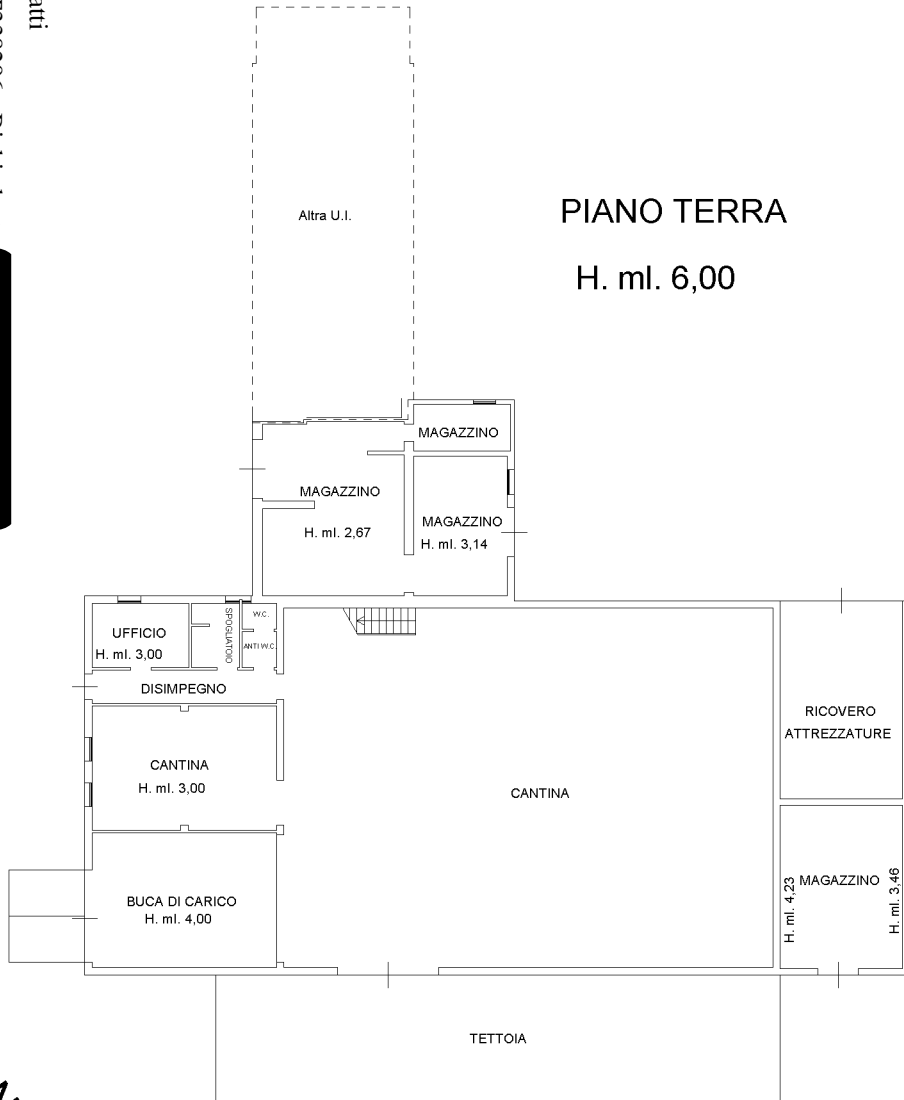

10 metri