

**Agenzia del Territorio  
CATASTO FABBRICATI  
Ufficio Provinciale di  
Treviso**

Dichiarazione protocollo n. TV0212105 del 19/06/2009

Planimetria di u.i.u. in Comune di **Follina**

**Vicolo Arnosti**

civ. 12

Identificativi Catastali:

Sezione: **A**

Foglio: **10**

Particella: **1144**

Subalterno: **2**

Compilata da:  
**Comin Egidio Gianfrancesco**


Iscritto all'albo:  
**Geometri**

Prov. **Treviso**


N. **1648**

Scheda n. **1**


Scala **1:200**

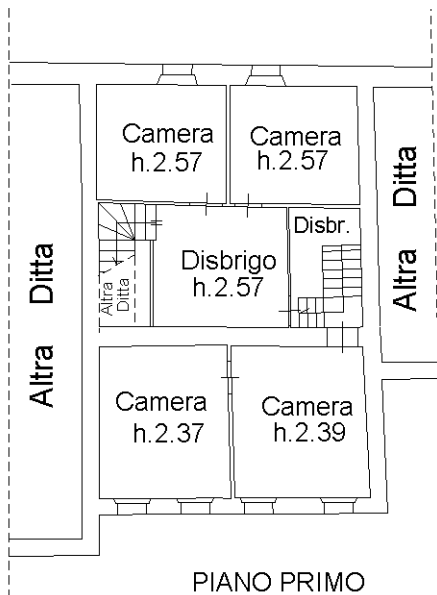


PIANO PRIMO

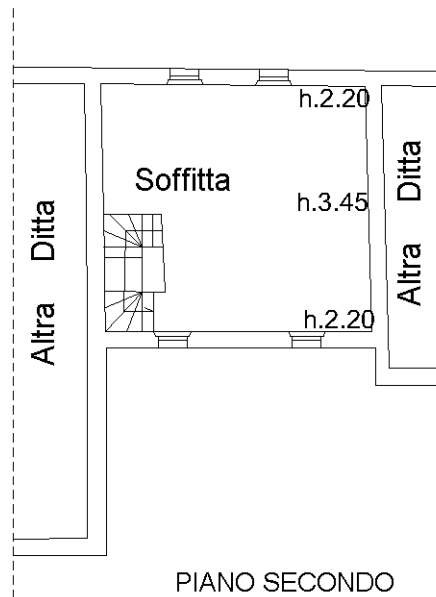

PIANO SECONDO

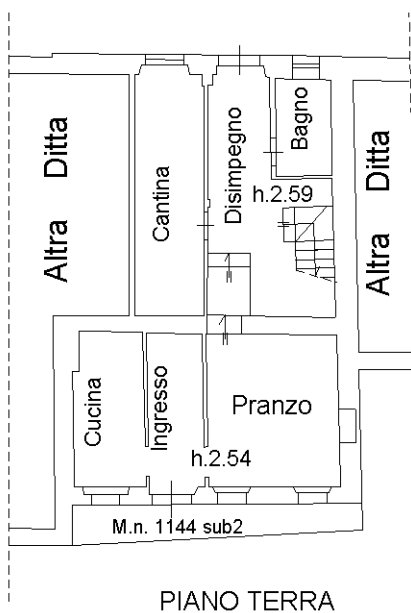

PIANO TERRA

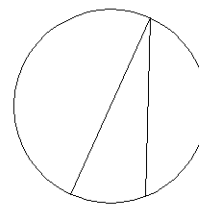

Ultima planimetria in atti

**Agenzia del Territorio  
CATASTO FABBRICATI  
Ufficio Provinciale di  
Treviso**

Dichiarazione protocollo n. TV0215795 del 24/06/2009

Planimetria di u.i.u. in Comune di **Follina**

**Vicolo Arnosti**

civ.

Identificativi Catastali:

Sezione: **A**  
Foglio: **10**  
Particella: **393**  
Subalterno: **1**

Compilata da:  
**Comin Egidio Gianfrancesco**


Iscritto all'albo:  
**Geometri**

Prov. **Treviso**


N. **1648**

Scheda n. **1**


Scala **1:200**

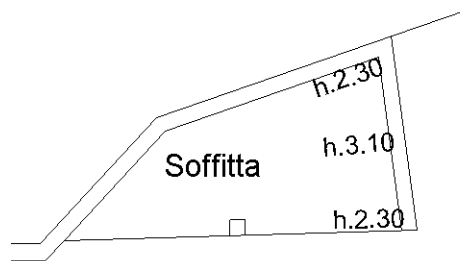

**PIANO PRIMO**

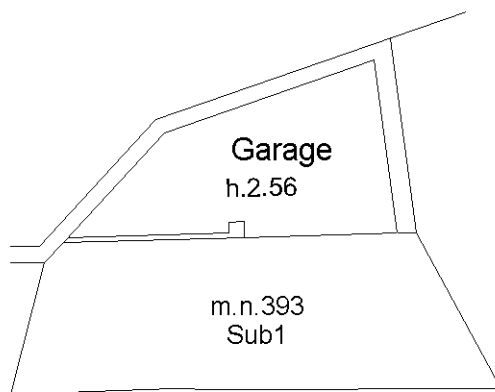

**PIANO TERRA**

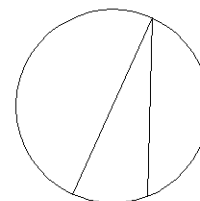

Ultima planimetria in atti


Agenzia del Territorio  
**CATASTO FABBRICATI**  
Ufficio Provinciale di  
**Treviso**

**ELABORATO PLANIMETRICO**  
Compilato da:  
**Comin Egidio Gianfrancesco**  
Iscritto all'albo:  
**Geometri**  
Prov. **Treviso** N. **1648**


Comune di **Follina**  
Sezione: **A** Foglio: **10** Particella: **1144**

Protocollo n. TV0212105 del 19/06/2009  
Tipo Mappale n. **202651** del **11/06/2009**


Dimostrazione grafica dei subalterni Scala 1 : 200

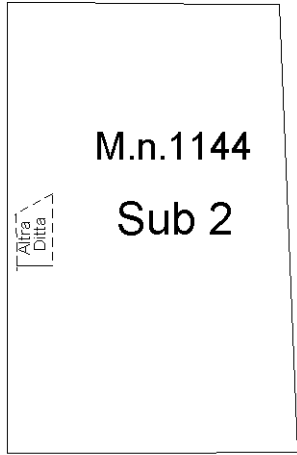


PIANO PRIMO

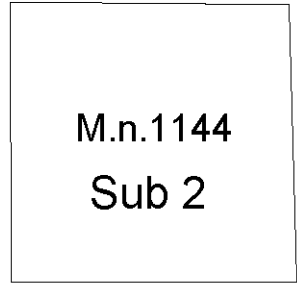

PIANO SECONDO

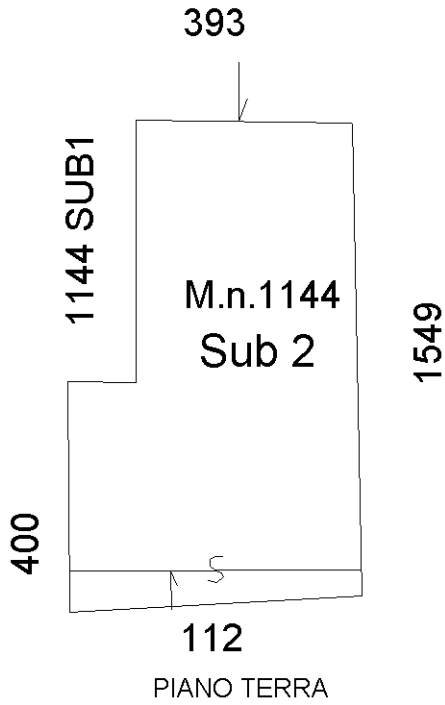

PIANO TERRA

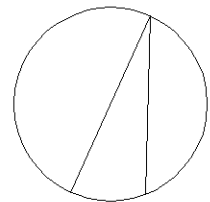

Ultima planimetria in atti

**ELABORATO PLANIMETRICO**

Compilato da:  
**Comin Egidio Gianfrancesco**  
Iscritto all'albo:  
**Geometri**  
Prov. **Treviso** N. **1648**

**Agenzia del Territorio**  
**CATASTO FABBRICATI**  
**Ufficio Provinciale di**  
**Treviso**

Comune di **Follina**


Sezione: **A** Foglio: **10** Particella: **393**

Protocollo n. TV0215795 del 24/06/2009


Tipo Mappale n. **202719** del **11/06/2009**

Dimostrazione grafica dei subalterni


Scala 1 : 200

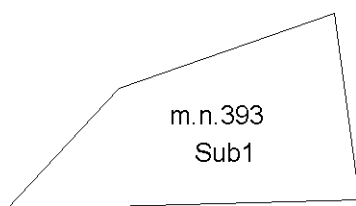

**PIANO PRIMO**

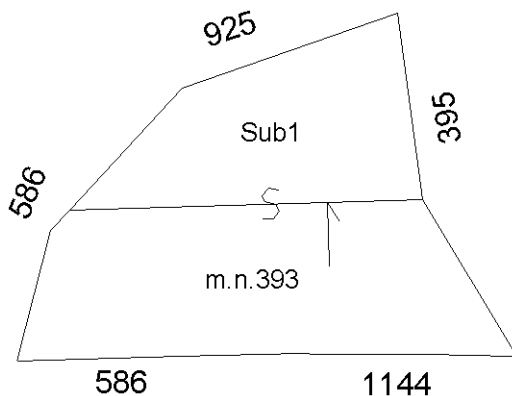

**PIANO TERRA**

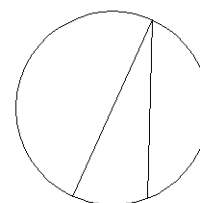

Ultima planimetria in atti