



N=700

E=900

1-Mar-2022 16:40:8

Protocollo pratica T310758/2022

Scala originale: 1:2000
Dimensione cornice: 776.000 x 552.000 metri

Comune: (TV) SANTA LUCIA DI PIAVE
Foglio: 18

1 Particella: 746




NUOVO CATASTO EDILIZIO URBANO

(R. DECRETO-LEGGE 13 APRILE 1939, N. 652)

Planimetria dell'immobile situato nel Comune di SANTA LUCIA DI P. Via BOLDA

Ditta [REDACTED]

Allegata alla dichiarazione presentata all'Ufficio Tecnico Erariale di TREVISO Scalo 4

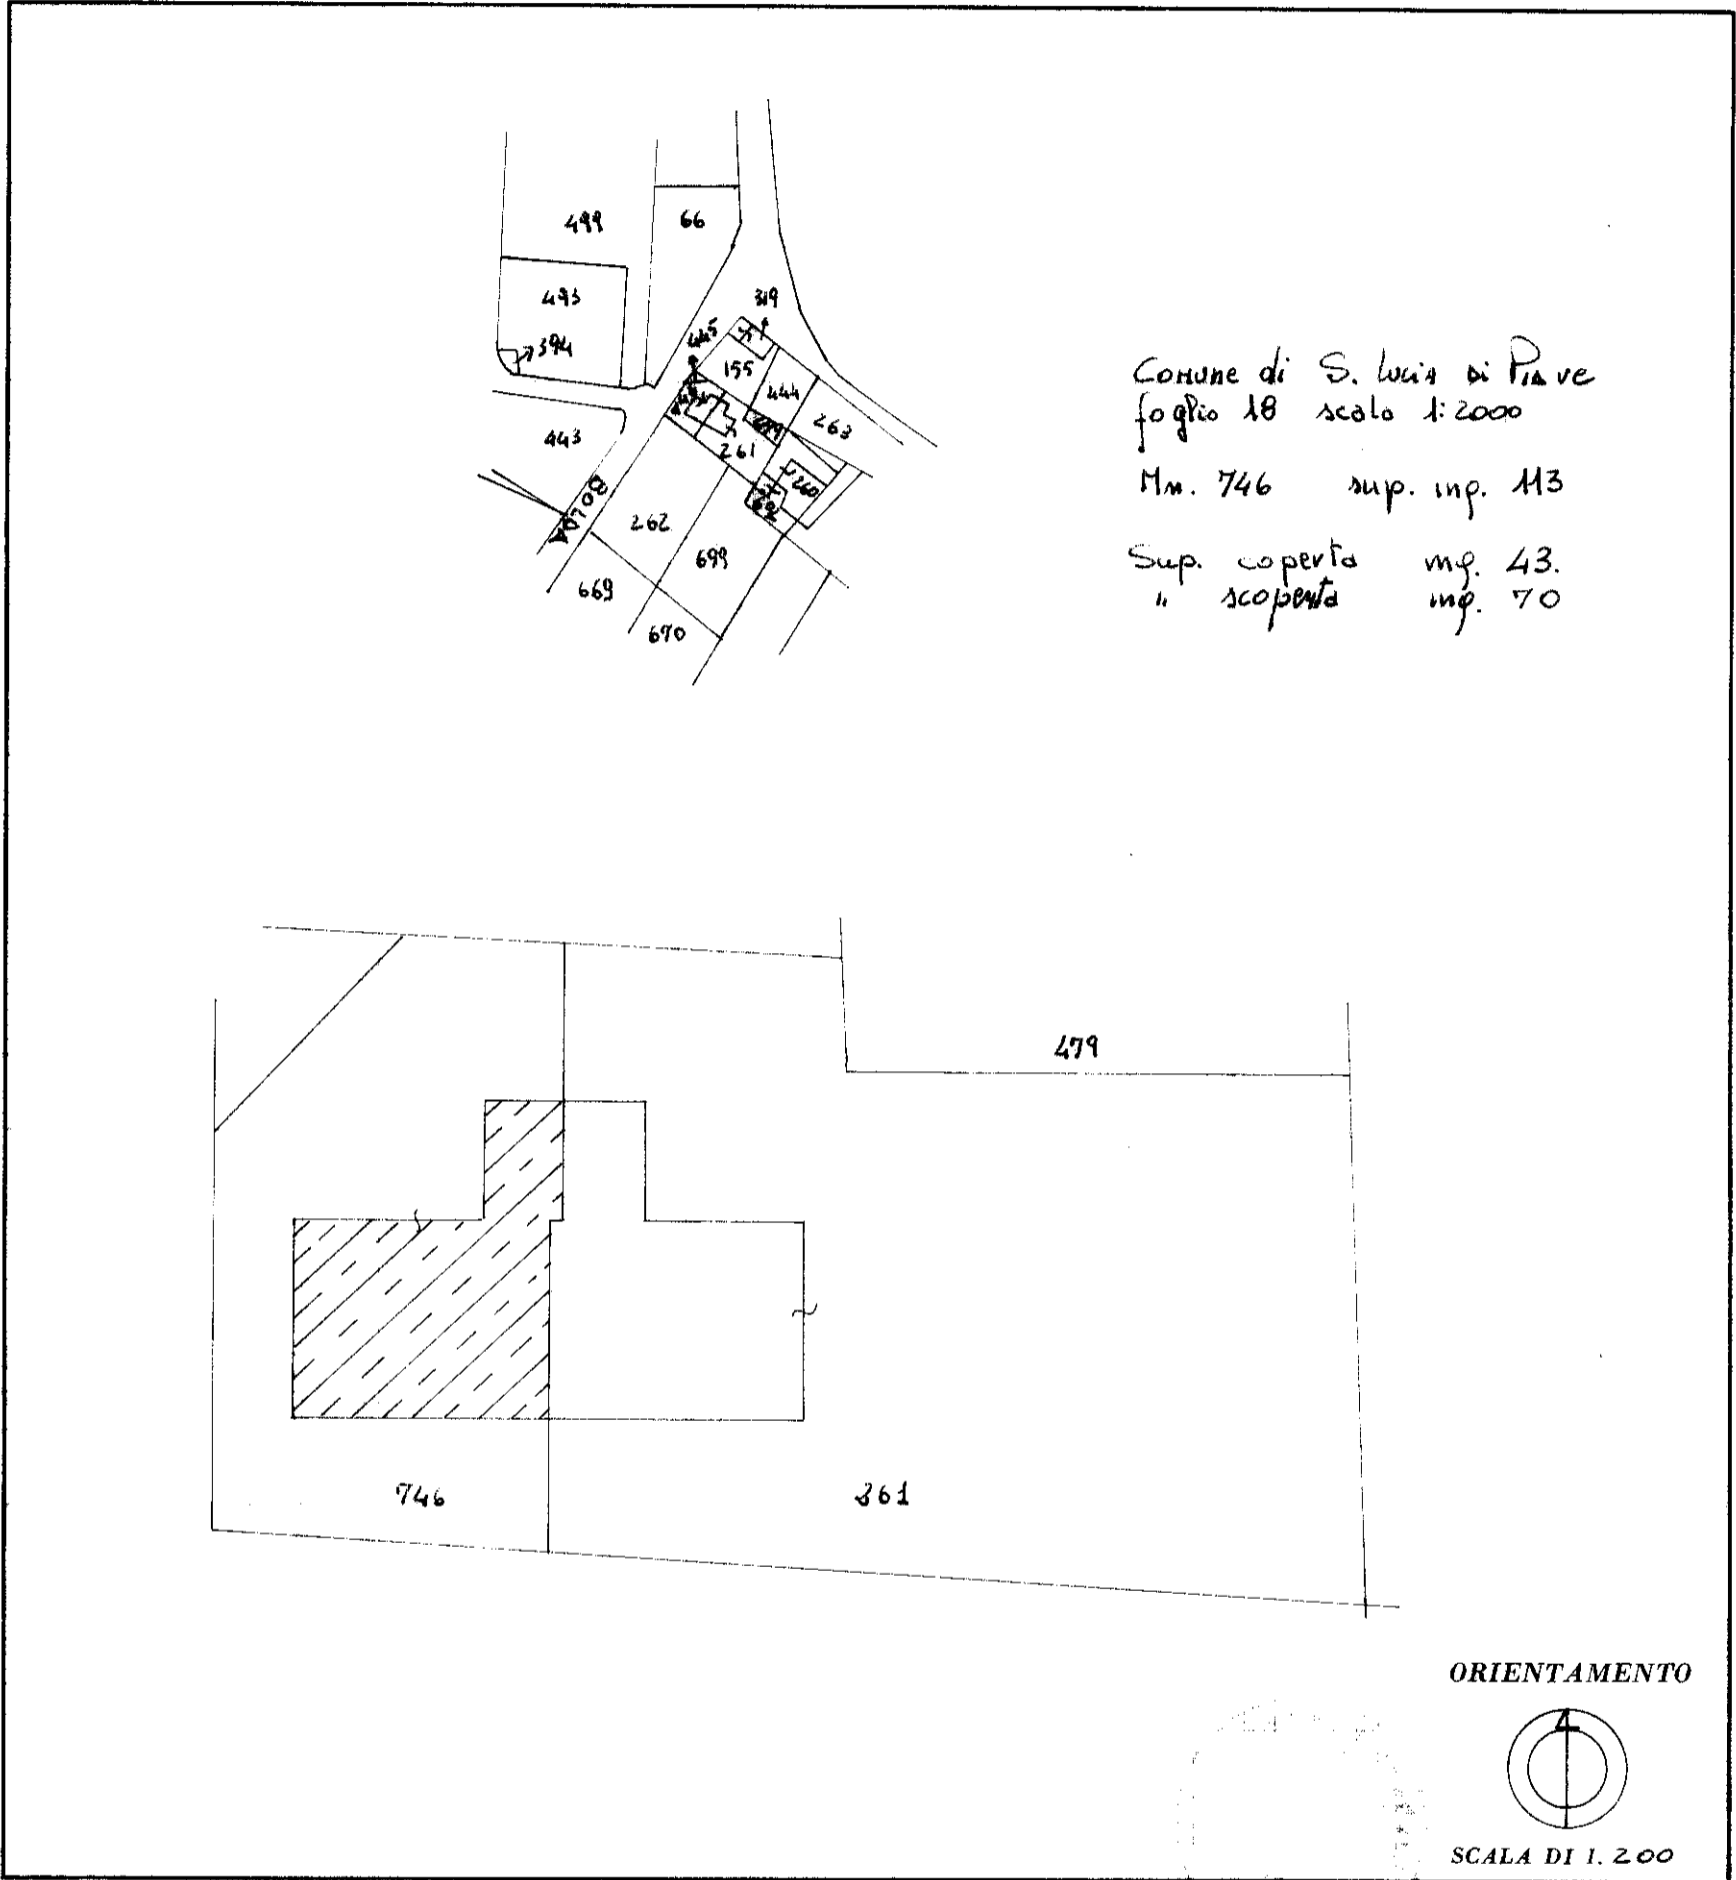

SPAZIO RISERVATO PER LE ANNOTAZIONI D'UFFICIO

DATA PROT. N°	<u>4213</u>
	<u>V82</u> <u>4213A</u>

Compilata dal Geom. PATRIZIO CENESE
(Titolo, nome e cognome del tecnico)
 Iscritto all'Albo dei Geometri della Provincia di TREVISO
 DATA 18.10.1982
 Firma: Patrizio Cene

MODULARIO
F. fig. tend. - 497



MINISTERO DELLE FINANZE
DIREZIONE GENERALE DEL CATASTO E DEI SERVIZI TECNICI ERARIALI

MOD. B (Nuovo Catasto Edilizio Urbano)

Lire
50


NUOVO CATASTO EDILIZIO URBANO

(R. DECRETO-LEGGE 13 APRILE 1939, N. 652)


Planimetria dell'immobile situato nel Comune di SANTA LUCIA DI PIAVE Via BOLDA

Ditta [REDACTED]


Allegata alla dichiarazione presentata all'Ufficio Tecnico Erariale di TREVISO

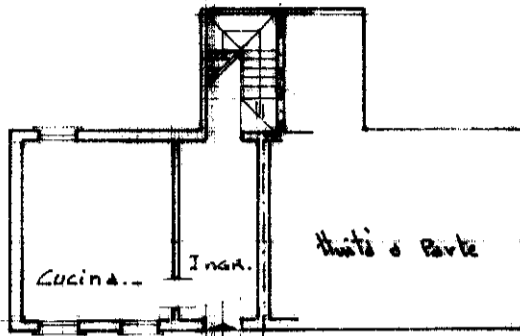

Pianta Piano Terra
h: 263

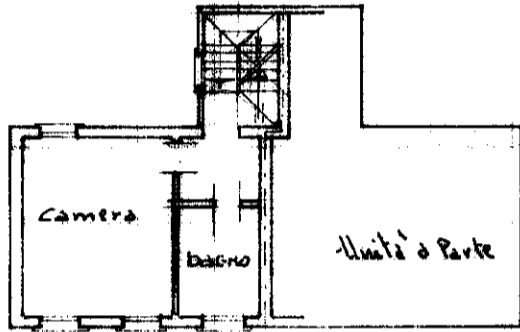


Pianta Piano Primo
h: 260

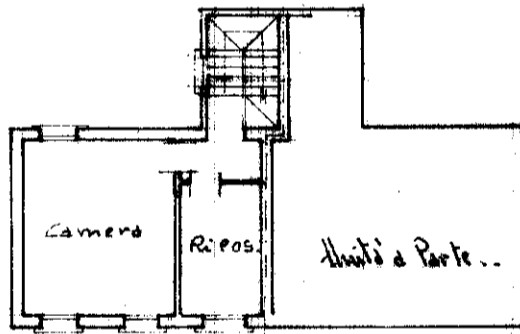

Pianta Piano Secondo
h: 227

[REDACTED]

ORIENTAMENTO

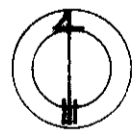

SCALA DI 1: 200

SPAZIO RISERVATO PER LE ANNOTAZIONI D'UFFICIO

DATA

PROT. N°

4215

V82
4215A

Compilata dal

(Titolo, nome e cognome del tecnico)

Geom. PATRIZIO CENEDESE

Iscritto all'Albo dei Geometri

della Provincia di TREVISO

DATA 18.10.1982

Firma: Cenedese Patrizio

