

N=100
E=4500

I Particella: 777


Comune: (TV) LORIA
Foglio: 11

Scala originale: 1:2000
Dimensione cornice: 534.000 x 378.000 metri
19-Apr-2024 14:29:44
Protocollo pratica T223294/2024



Ultima planimetria in atti

Data presentazione: 25/07/1984 - Data: 19/04/2024 - n. T220483
Totale schede: 1 - Formato di acquisizione: fuori standard (420X509) - Formato stampa richiesto: A4(210x297)

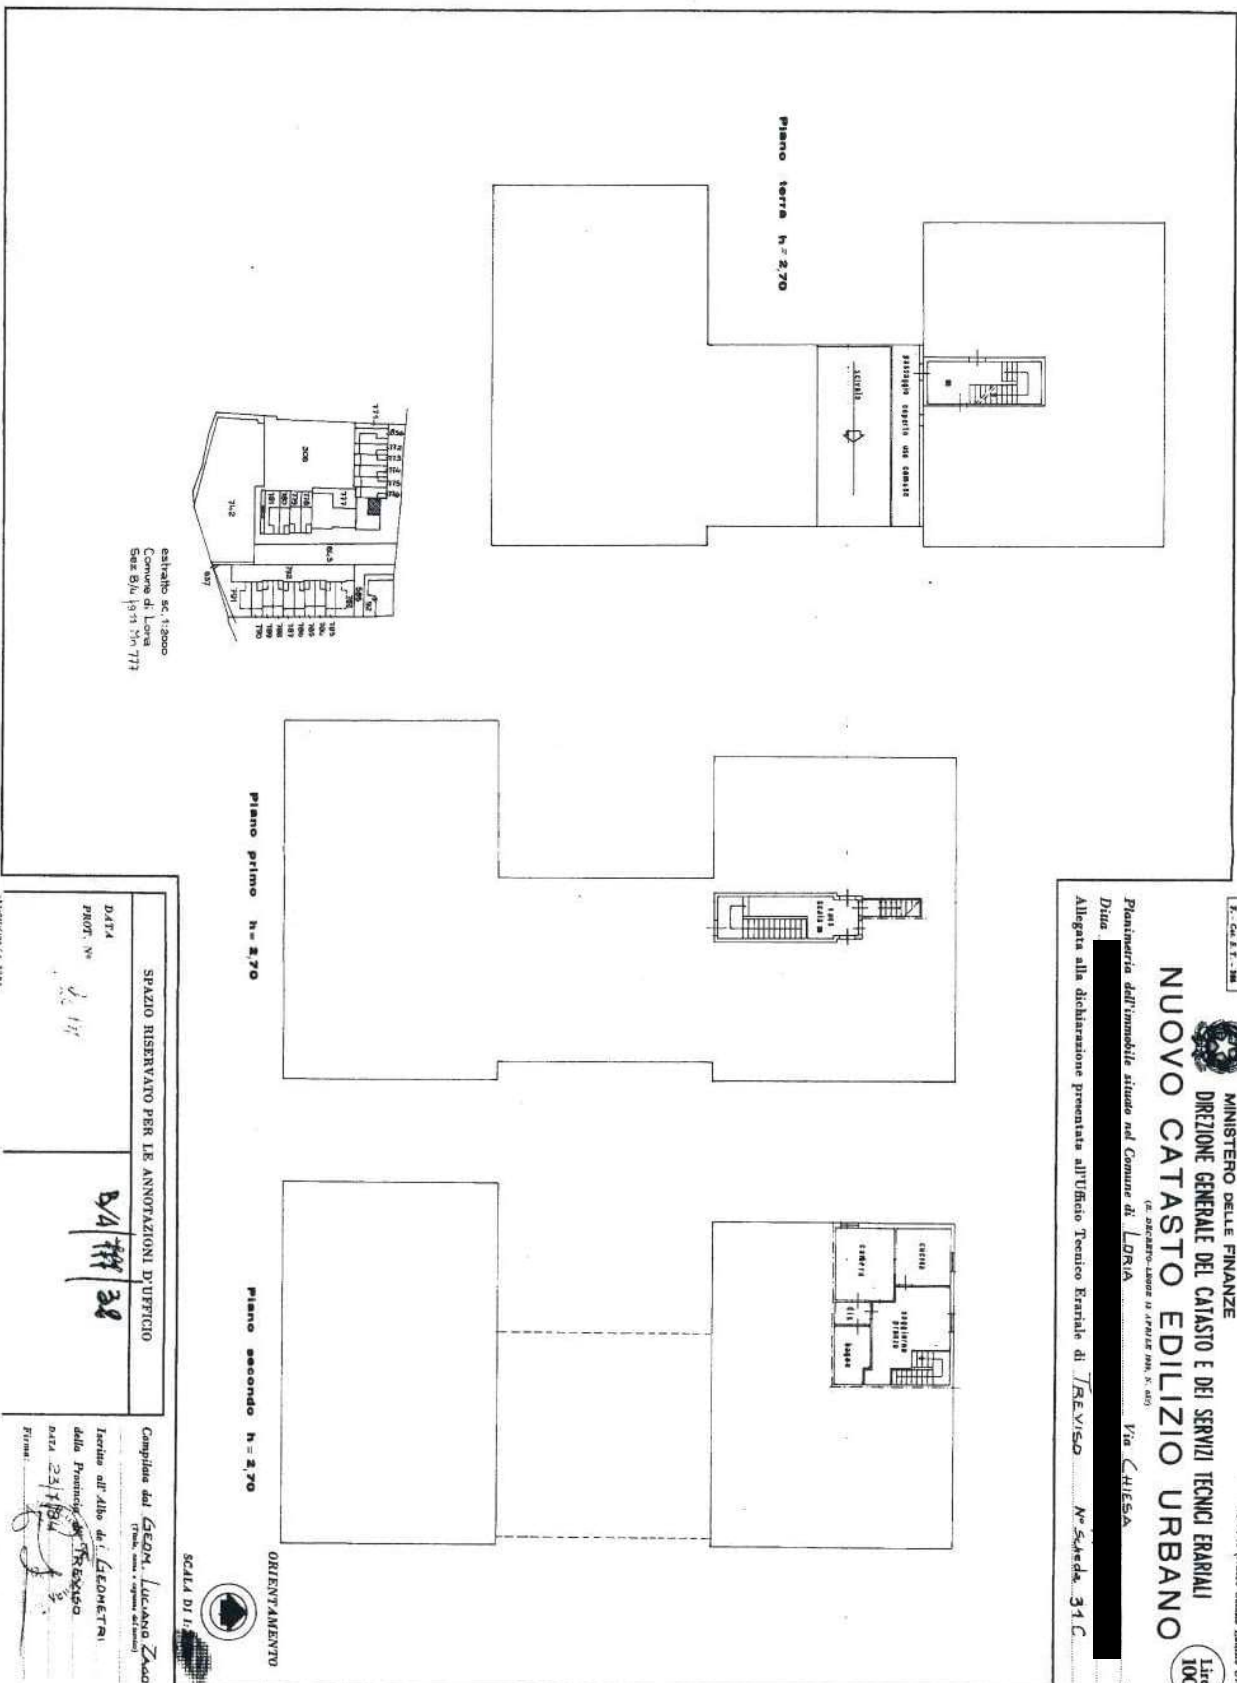

Modificato
n. 7 - del 23/11/84

MINISTERO DELLE FINANZE
DIREZIONE GENERALE DEL CATASTO E DEI SERVIZI TECNICI ERARIALI

NUOVO CATASTO EDILIZIO URBANO

(Decreto-Lavoro n. 471 del 28/1/84, art. 1)

Via **CHIESA**

Allegata alla dichiarazione presentata all'Ufficio Tecnico Erariale di **TRapani** N° Scheda **34 C**

114
30

Data presentazione: 25/07/1984 - Data: 19/04/2024 - n. T220483

