

MODULARIO
F. - Cat. S. T. - 315



MINISTERO DELLE FINANZE

DIREZIONE GENERALE DEL CATASTO E DEI SERVIZI TECNICI ERARIALI

NUOVO CATASTO EDILIZIO URBANO

(R. DECRETO-LEGGE 13 APRILE 1939, N. 652)


MOD. B (Nuovo Catasto Edilizio Urbano)

Lire
20

Planimetria dell'immobile situato nel Comune di CISON di VALMARINO Via Piazza della Vittoria

Ditta

Allegata alla dichiarazione presentata all'Ufficio Tecnico Erariale di TREVISO

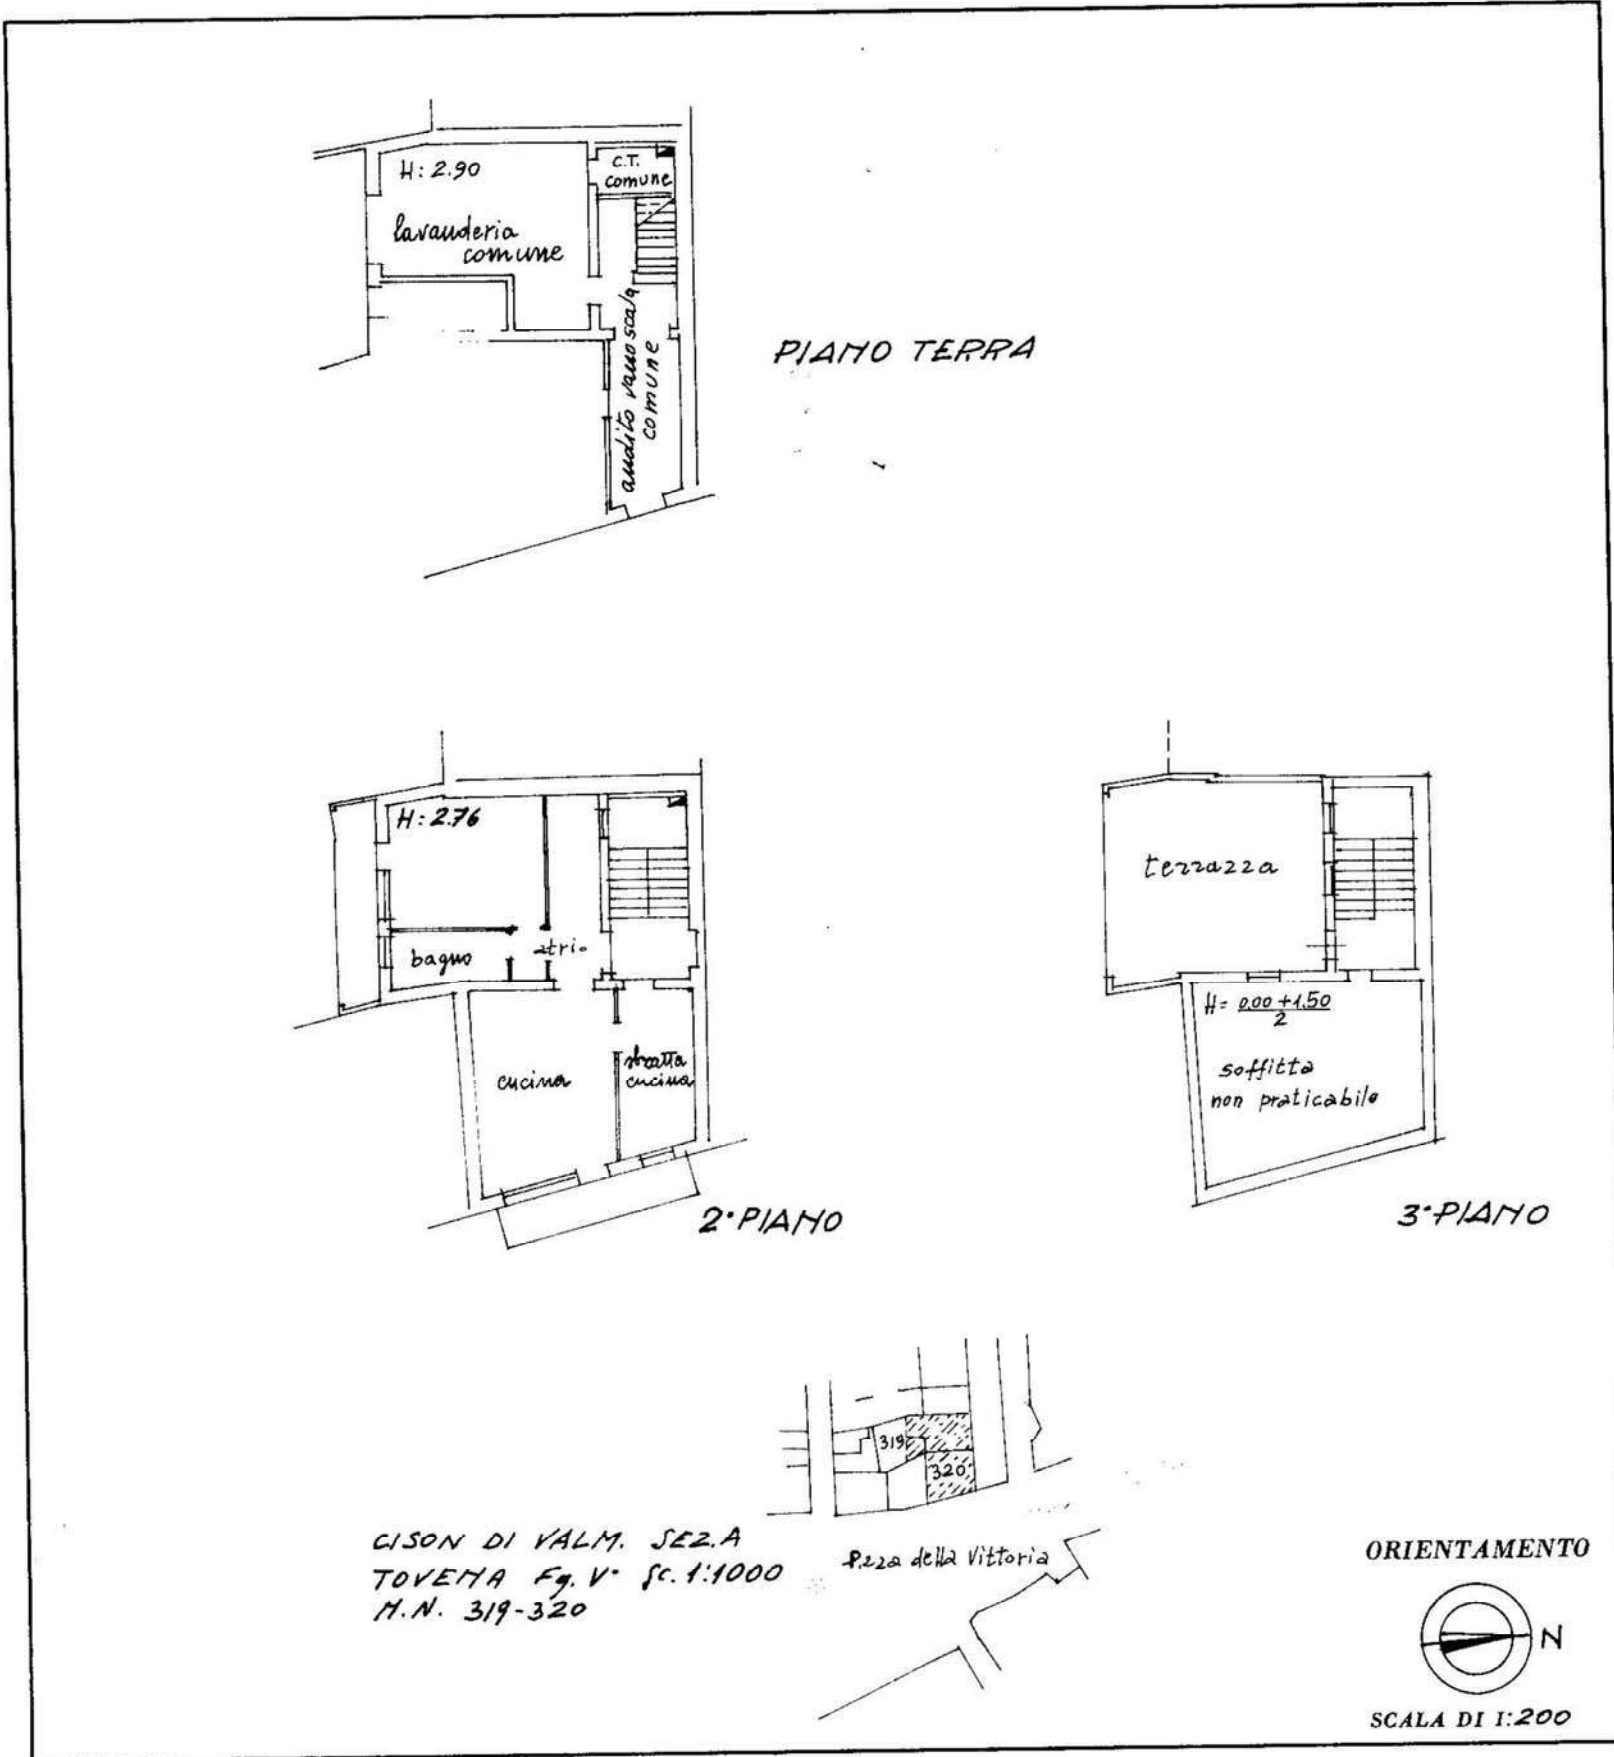

SPAZIO RISERVATO PER LE ANNOTAZIONI D'UFFICIO

DATA PROT. N° 5472

A/5
320
3

Compilata dal Geometra
(Titolo, nome e cognome del tecnico)
ELIO DALLA BONA

Iscritto all'Albo de i
della Provincia di TREVISO

DATA Maggio 1979

Firma: [Signature]

Catasto dei Fabbricati - Situazione al 05/06/2023 - Comune di CISON DI VALMARINO(C735) - < Sez. urbana A - Foglio 5 - Particella 319 - Subalterno 3 > - Uiu graffiata
PIAZZA DELLA VITTORIA Piano 2 - 3
Inqu 01

Ultima planimetria in atti