



N=700

E=-2100

1 Particella: 888


Comune: (TV) SARMEDE  
Foglio: 7  
Scala originale: 1:1000  
Dimensione cornice: 267.000 x 189.000 metProtocollo pratica T128097/2023  
28-Feb-2023 11:1:54

Agenzia del Territorio  
**CATASTO FABBRICATI**  
Ufficio Provinciale di  
**Treviso**

| ELABORATO PLANIMETRICO                             |                |
|--|----------------|
| Compilato da:<br><b>Comin Egidio Gianfrancesco</b> |                |
| Iscritto all'albo:<br><b>Geometri</b>              |                |
| Prov. <b>Treviso</b>                               | N. <b>1648</b> |

|   |   |
|---|---|
| Comune di <b>Sarnede</b>                                  | Protocollo n. TV0187040 del 10/06/2011              |
| Sezione: <b>A</b> Foglio: <b>7</b> Particella: <b>888</b> | Tipo Mappale n. <b>185671</b> del <b>08/06/2011</b> |
| Dimostrazione grafica dei subalterni                      | Scala 1 : 200                                       |

**Strada Comunale**

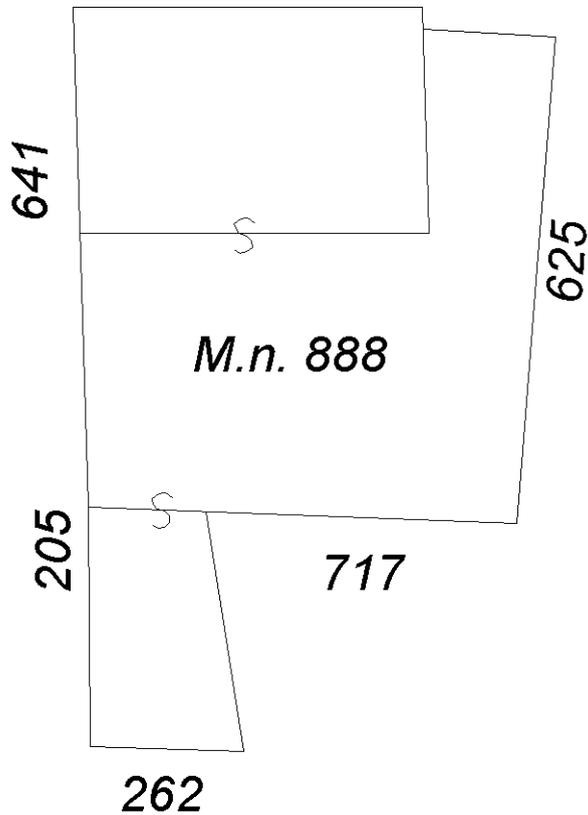


*M.n. 888*

**Piano Primo**

*M.n. 888*

**Piano Terra**

**Piano Secondo**

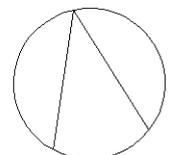

Ultima planimetria in atti