

# IMMOBILE "A"




Firmato Da: SILVESTRIN PAOLO Emesso Da: ARUBAPEC S.P.A. NG CA 3 Serial#: 1427ef991e6a52bc94336a53aa8a3a92



1 Particella: 194

Comune: (TV) S ZENONE DEGLI EZZELINI Scala originale: 1:2000  
Foglio: 4 Dimensione cornice: 534.000 x 378.000 metriProtocollo pratica T33622/2023

18-Ott-2023 8:54:29

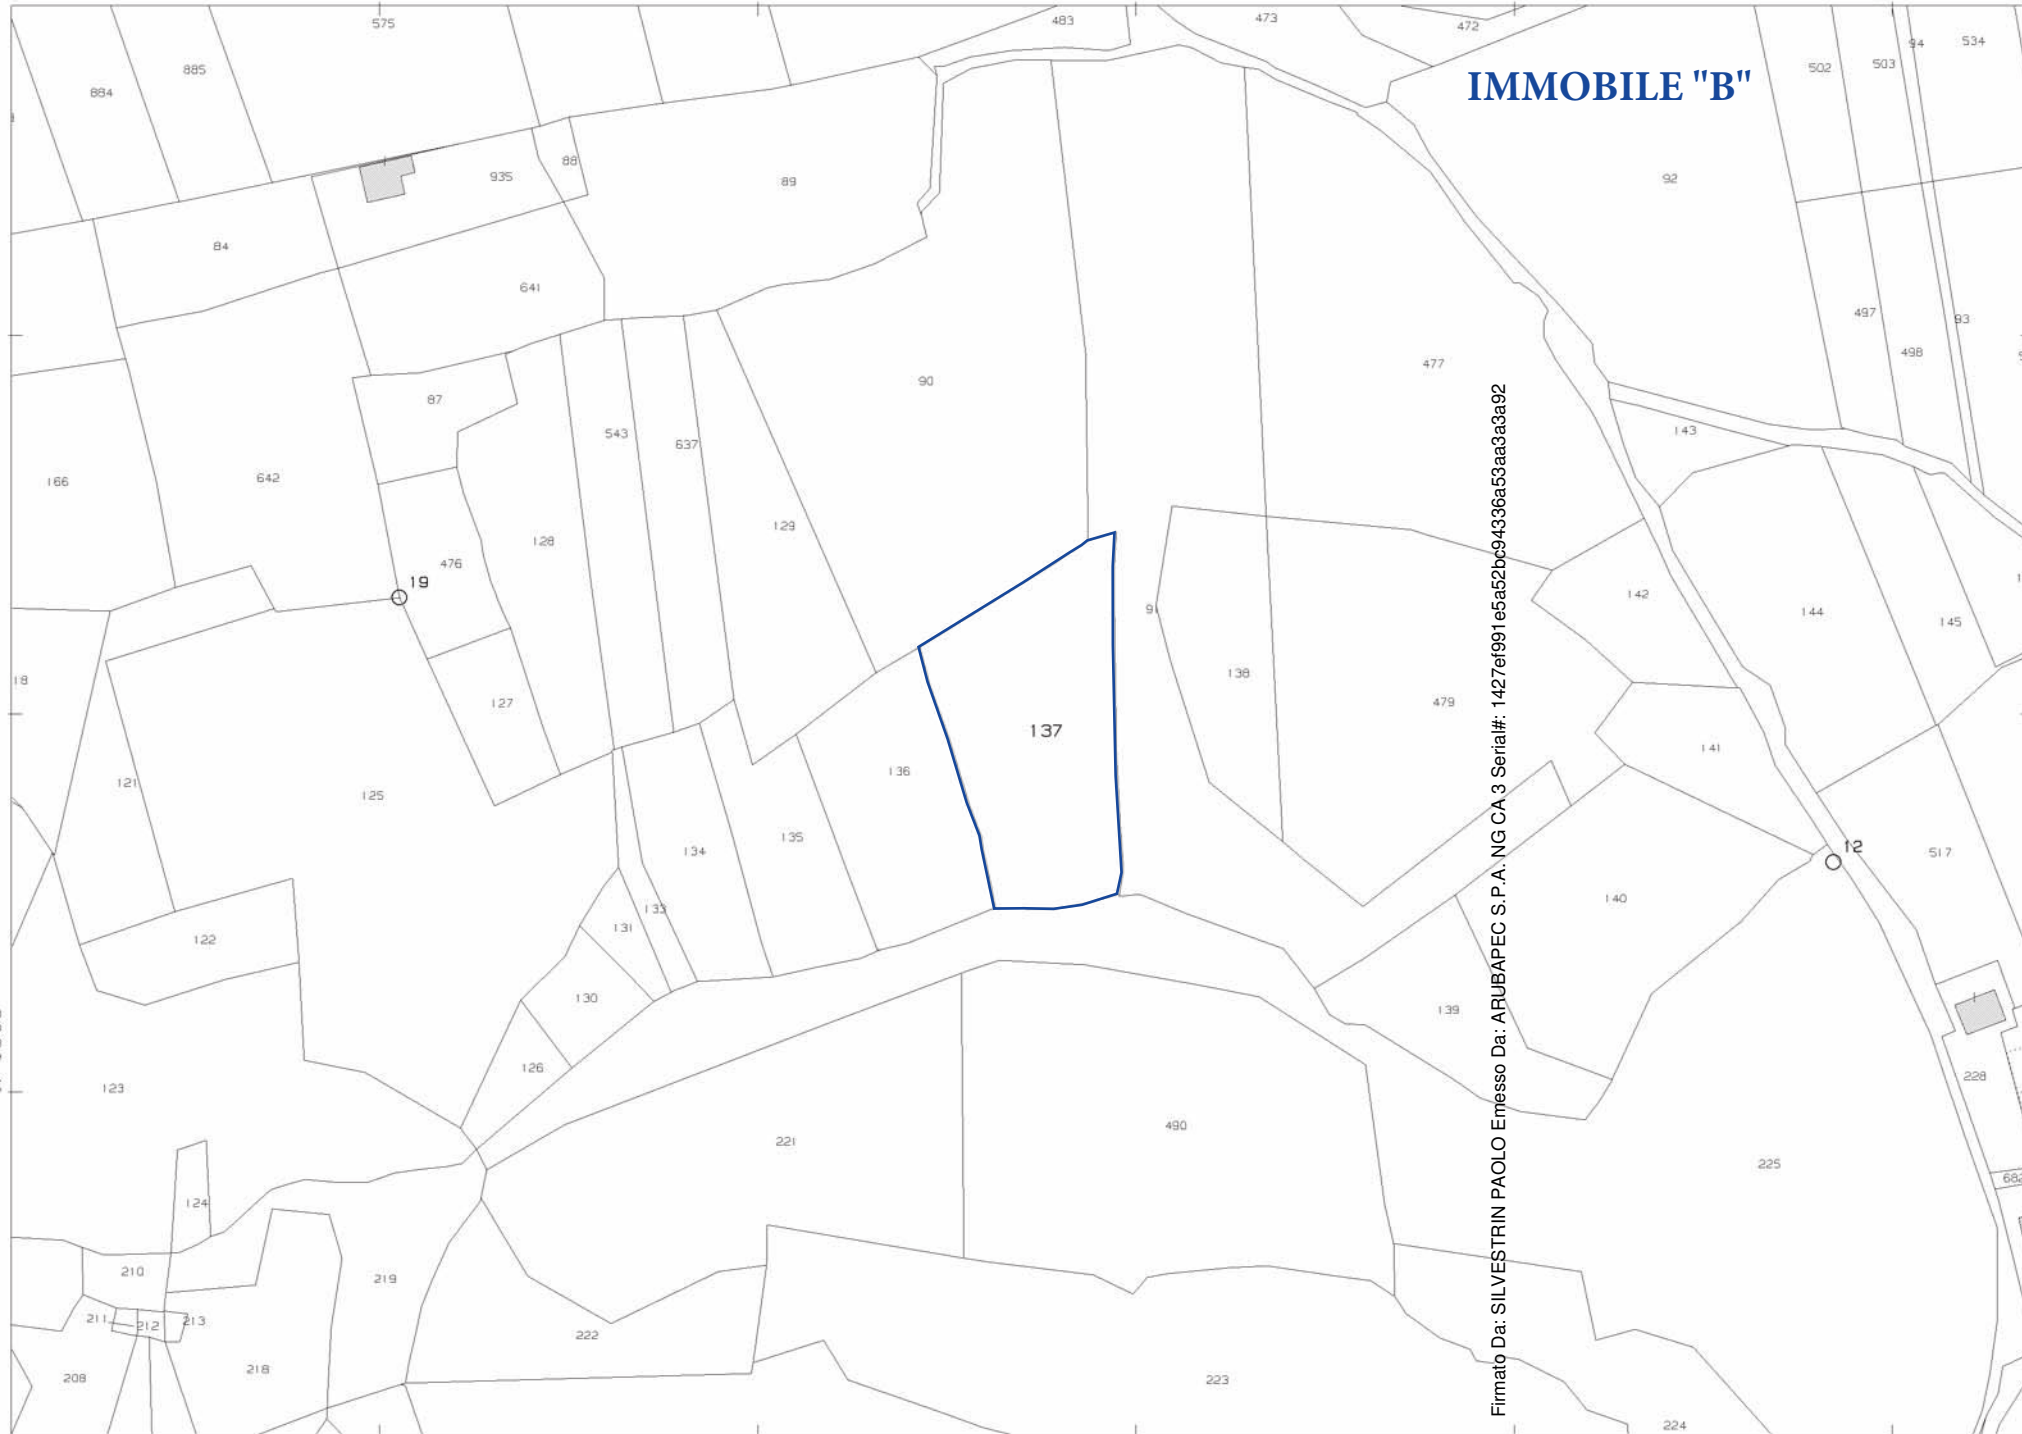

**IMMOBILE "B"**

Firmato Da: SILVESTRIN PAOLO Emesso Da: ARUBAPEC S.P.A. NG CA 3 Serial#: 1427ef991e6a52bc94336a53aa3a92

N=1500

E=-1800

1 Particella: 137

Comune: (TV) S ZENONE DEGLI EZZELINI Scala originale: 1:2000  
Dimensione cornice: 534.000 x 378.000 metri Protocollo pratica T32722/2023  
Foglio: 2  
18-Ott-2023 8:52:13




ELABORATO PLANIMETRICO	
Compilato da: Grassotto Lorenzo	
Iscritto all'albo: Geometri	
Prov. Treviso	N. 1757


Agenzia del Territorio  
**CATASTO FABBRICATI**  
 Ufficio Provinciale di  
 Treviso

Comune di San Zenone Degli Ezzelini	Protocollo n. TV0134364 del 26/04/2005
Sezione: A      Foglio: 4      Particella: 194	Tipo Mappale n.      del
Dimostrazione grafica dei subalterni	Scala 1 : 500

# Piano Terra

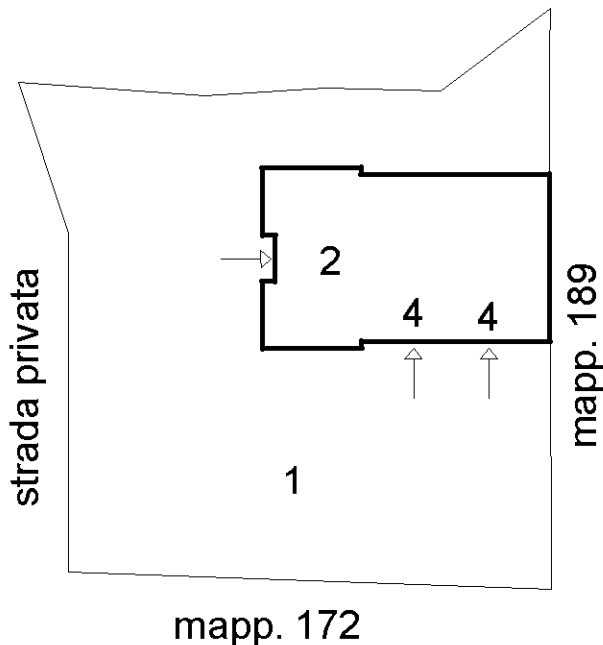

# Piano Primo

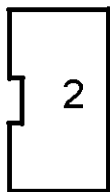

NORD



Ultima planimetria in atti



**Agenzia del Territorio  
CATASTO FABBRICATI  
Ufficio Provinciale di  
Treviso**

Dichiarazione protocollo n. 368081 del 14/07/2003

Planimetria di u.i.u. in Comune di San Zenone Degli Ezzelini

Via San Martino

civ.

Identificativi Catastali:

Sezione: A

Foglio: 4

Particella: 194

Subalterno: 2

Compilata da:  
Grassotto Lorenzo

Iscritto all'albo:  
Geometri

Prov. Treviso

N. 1757


Scheda n. 1

Scala 1:200

### Piano Terra



### Piano Primo

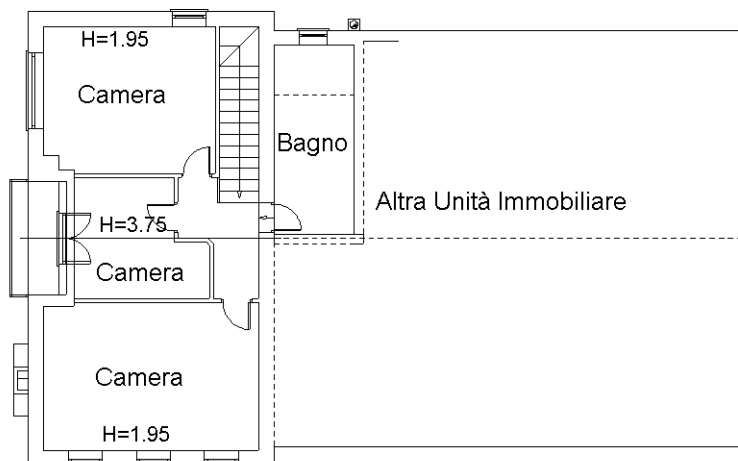

NORD



Ultima planimetria in atti



**Agenzia del Territorio  
CATASTO FABBRICATI  
Ufficio Provinciale di  
Treviso**

Dichiarazione protocollo n. TV0134364 del 26/04/2005

Planimetria di u.i.u. in Comune di San Zenone Degli Ezzelini

Via San Martino

civ. SC

Identificativi Catastali:

Sezione: A

Foglio: 4

Particella: 194

Subalterno: 4

Compilata da:

Grassotto Lorenzo

Iscritto all'albo:

Geometri


Prov. Treviso

N. 1757

Scheda n. 1

Scala 1:200

**Piano Terra**

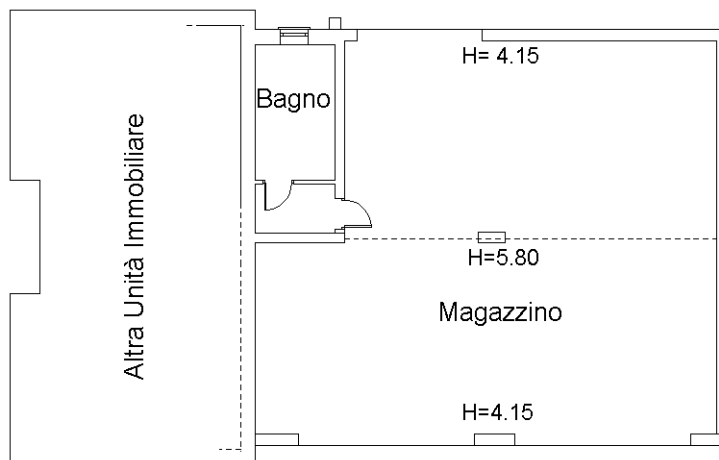

NORD



Ultima planimetria in atti

