

MODULARIO
F. fig. rend. 487




MINISTERO DELLE FINANZE
DIPARTIMENTO DEL TERRITORIO
CATASTO EDILIZIO URBANO (RDL 13-4-1939, n. 652)

MOD. BN (CEU)

LIRE
500

Planimetria di u.i.u. in Comune di **ALTIVOLE** via **KENNEDY** civ. **30/7**

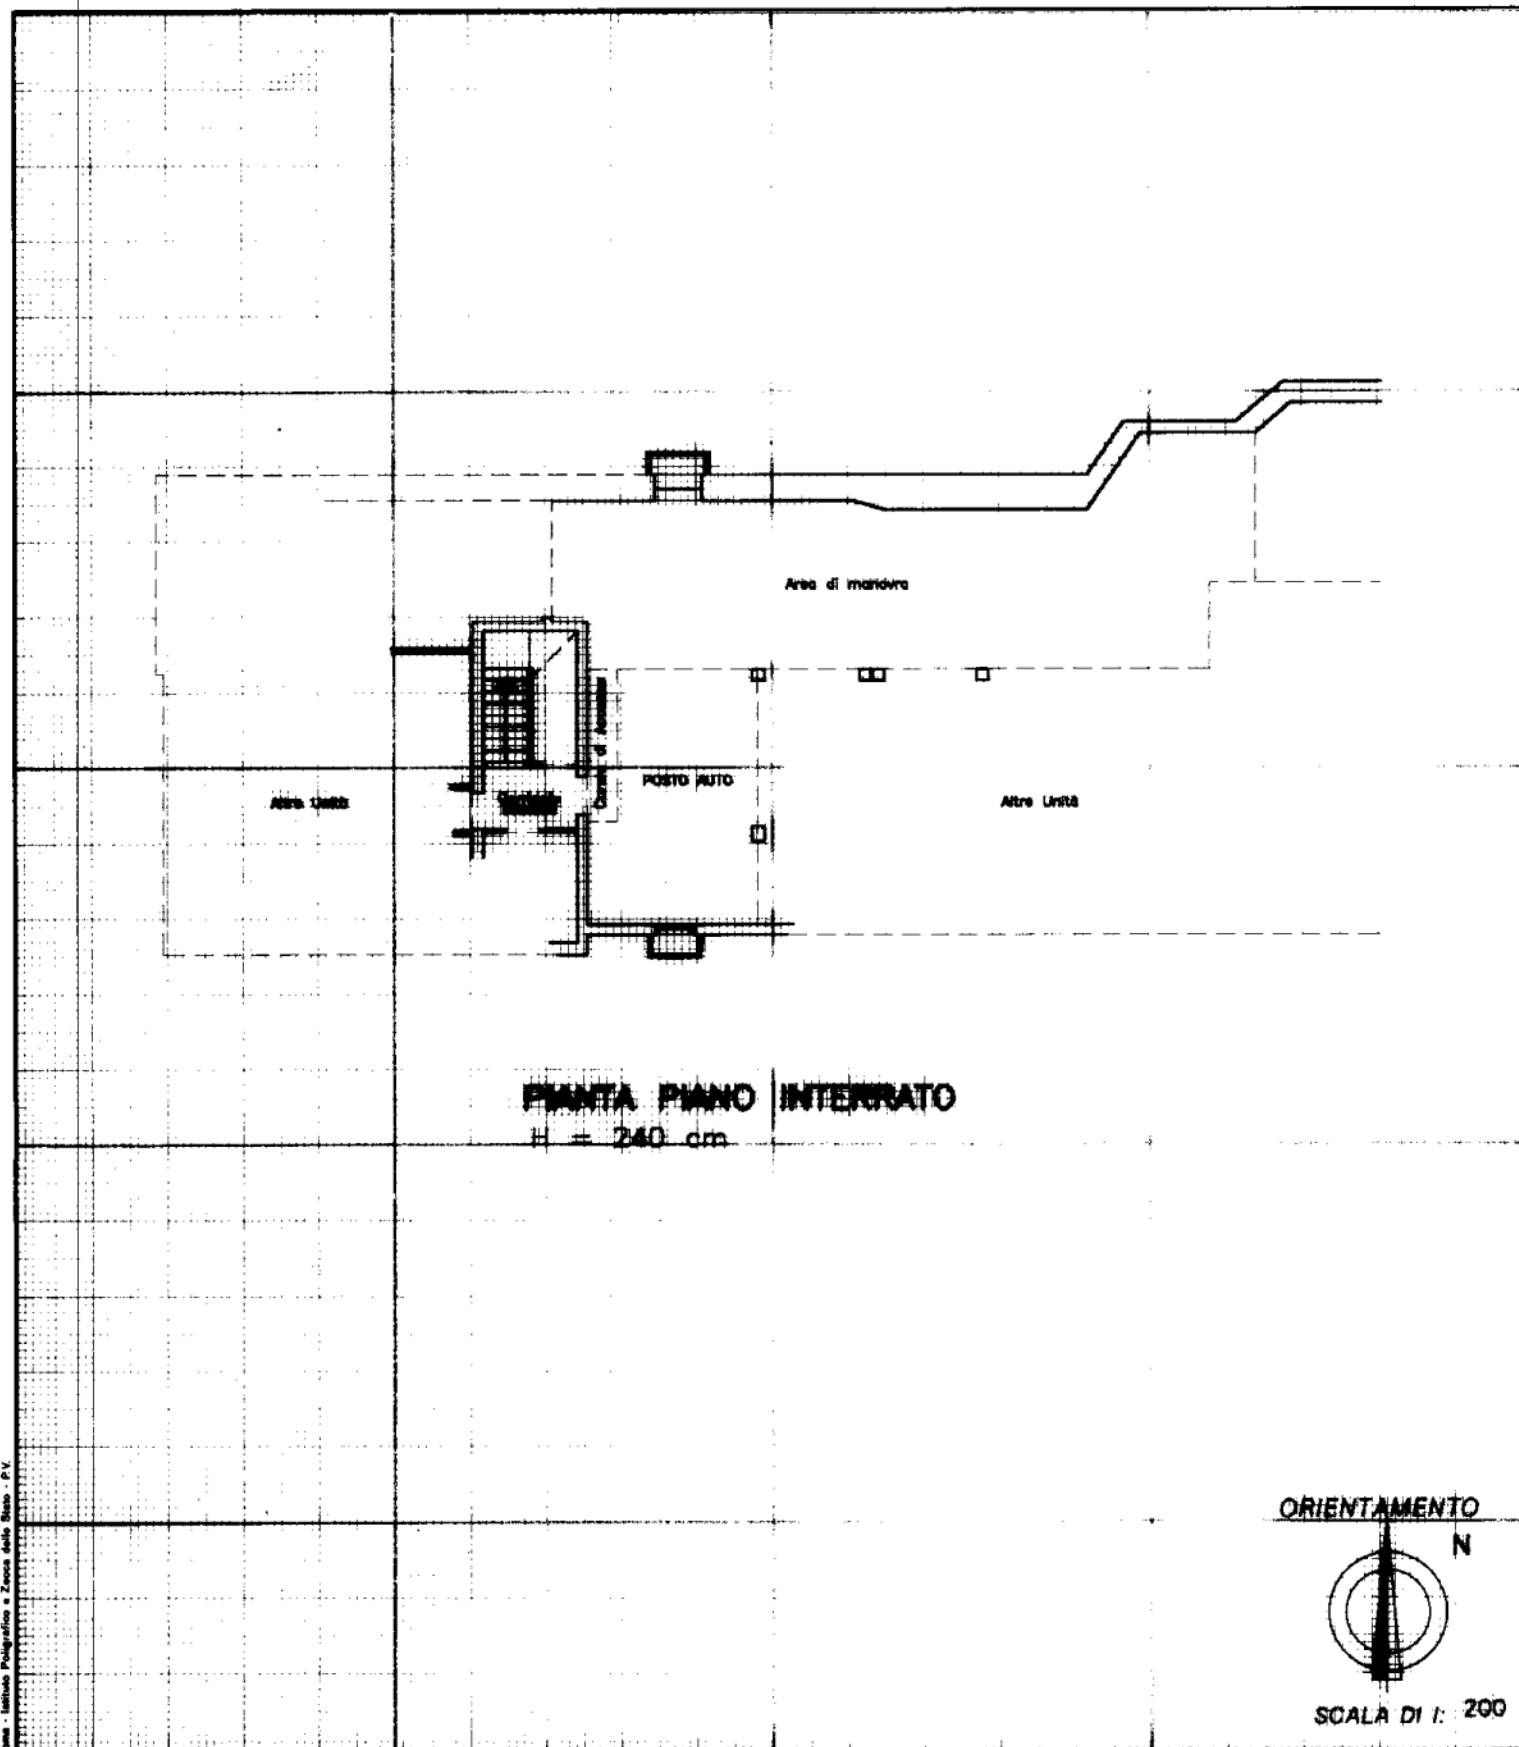

Nome - Istituto Prografico e Zecchi della Sisa - P.V.

Dichiarazione di N.C.
Denuncia di variazione

Identificativi catastali
F. **4**
n. **696** sub. **35**

Compilata dal **Geom. AUGUSTO ZILIO**
(Titolo, cognome e nome)

Iscritto all'albo dei Geometri
della provincia di **TREVISO** n. **2327**
data **02/04/1999** Firma *[Firma]*



RISERVATO ALL'UFFICIO